

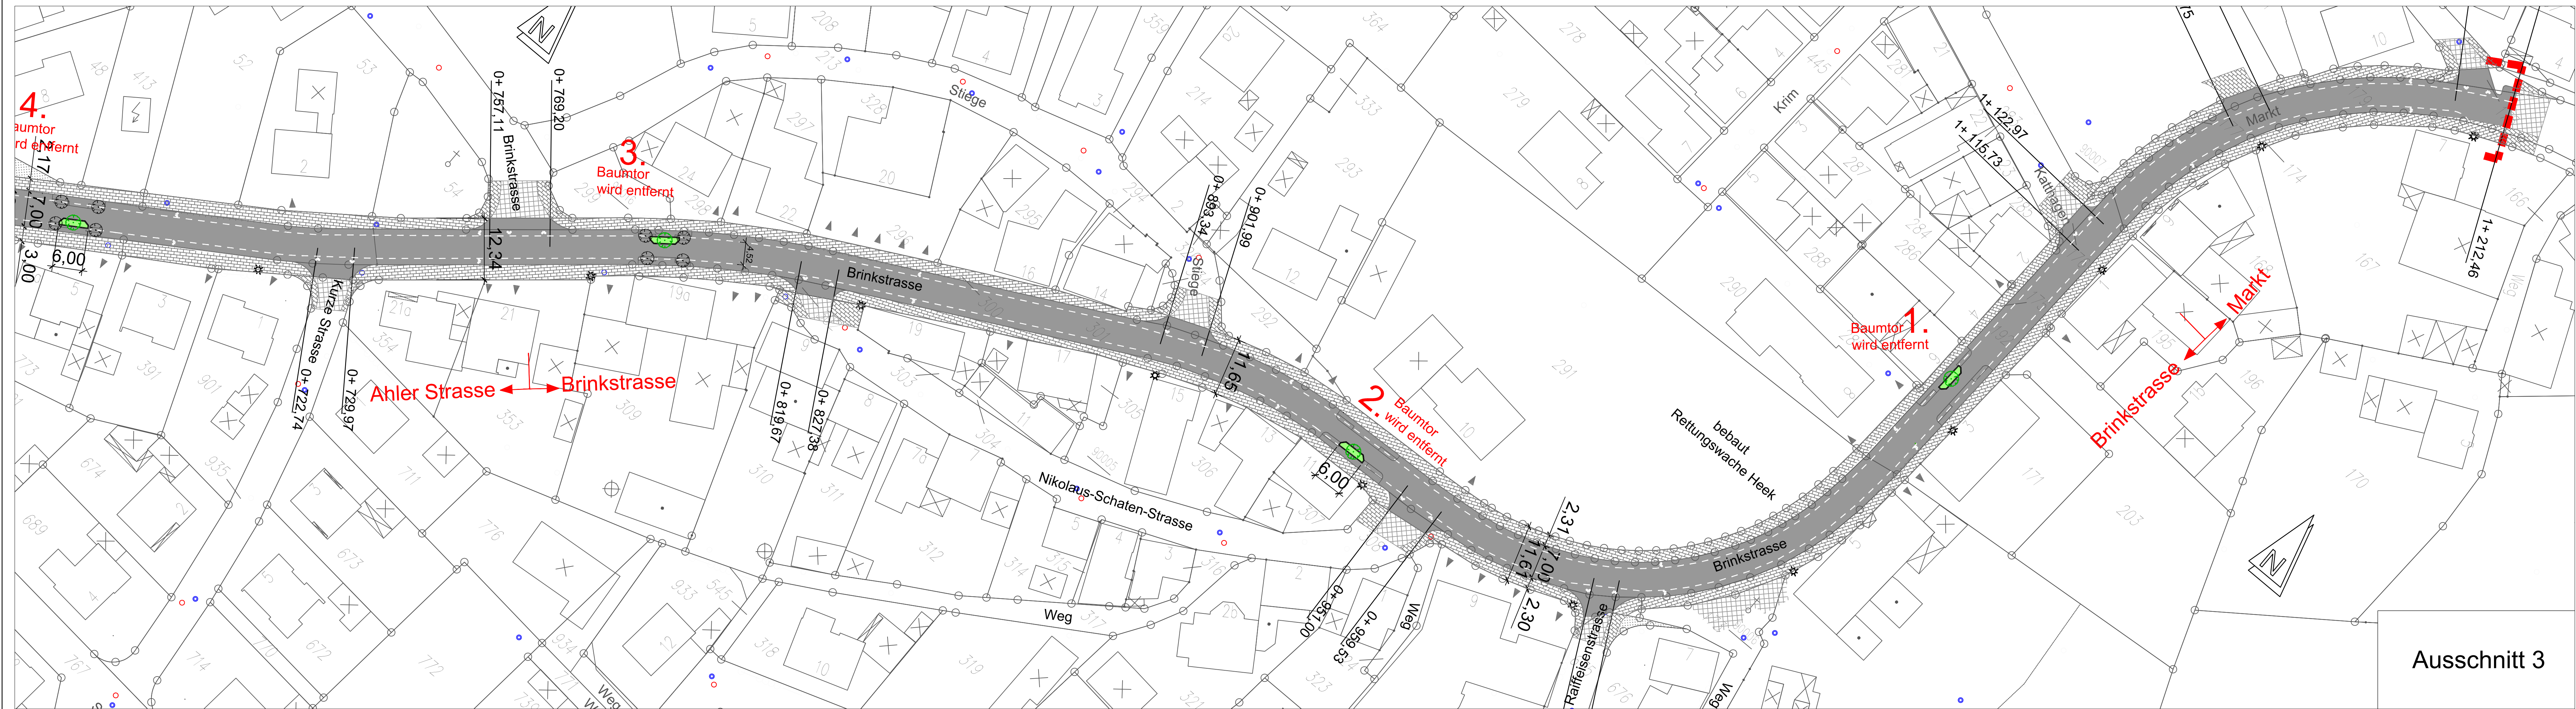
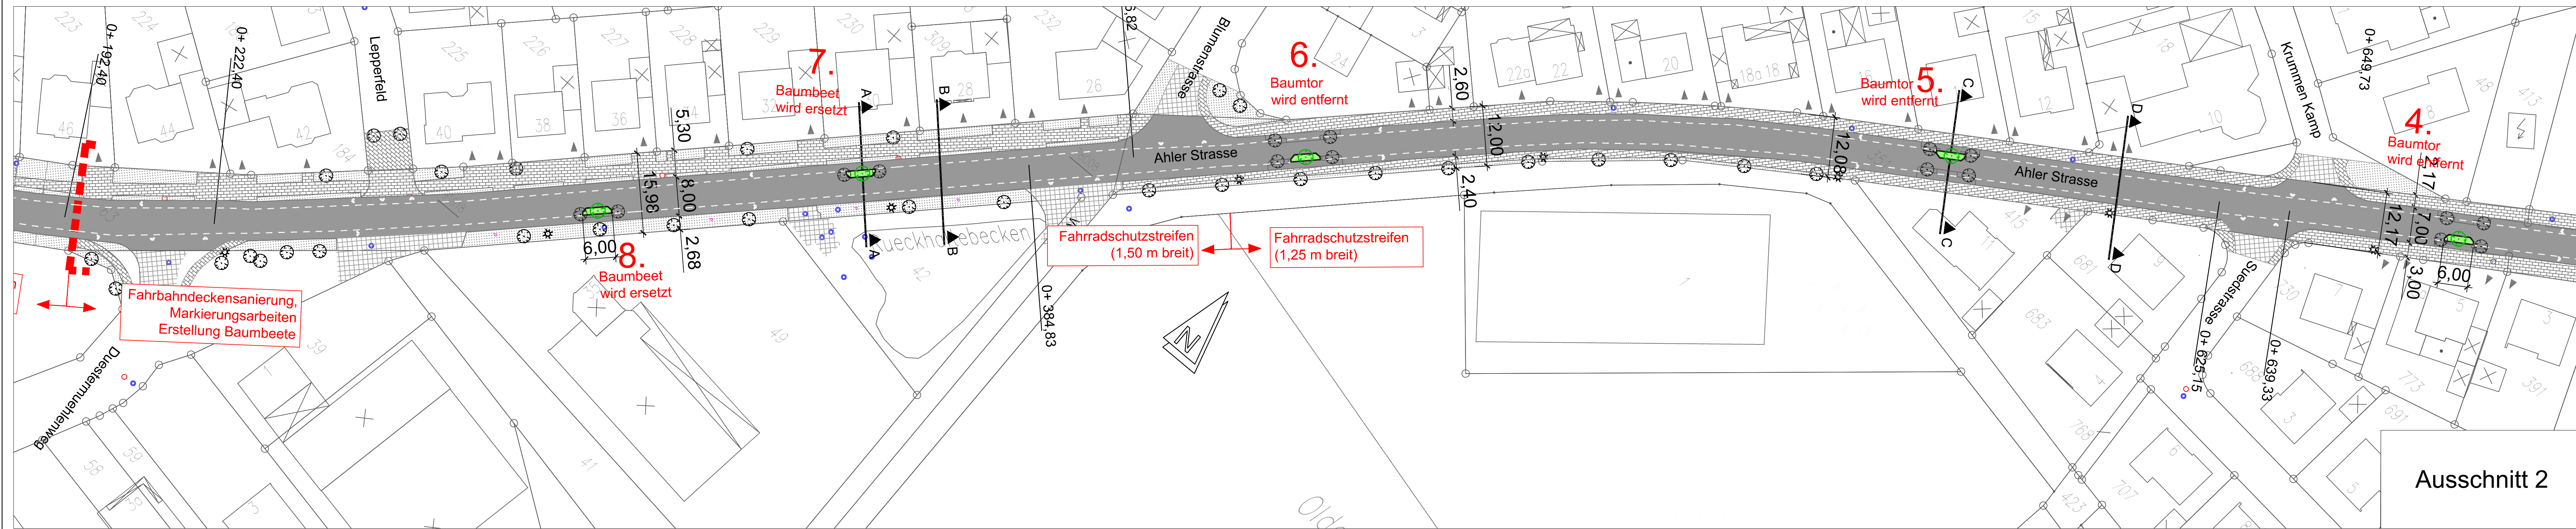


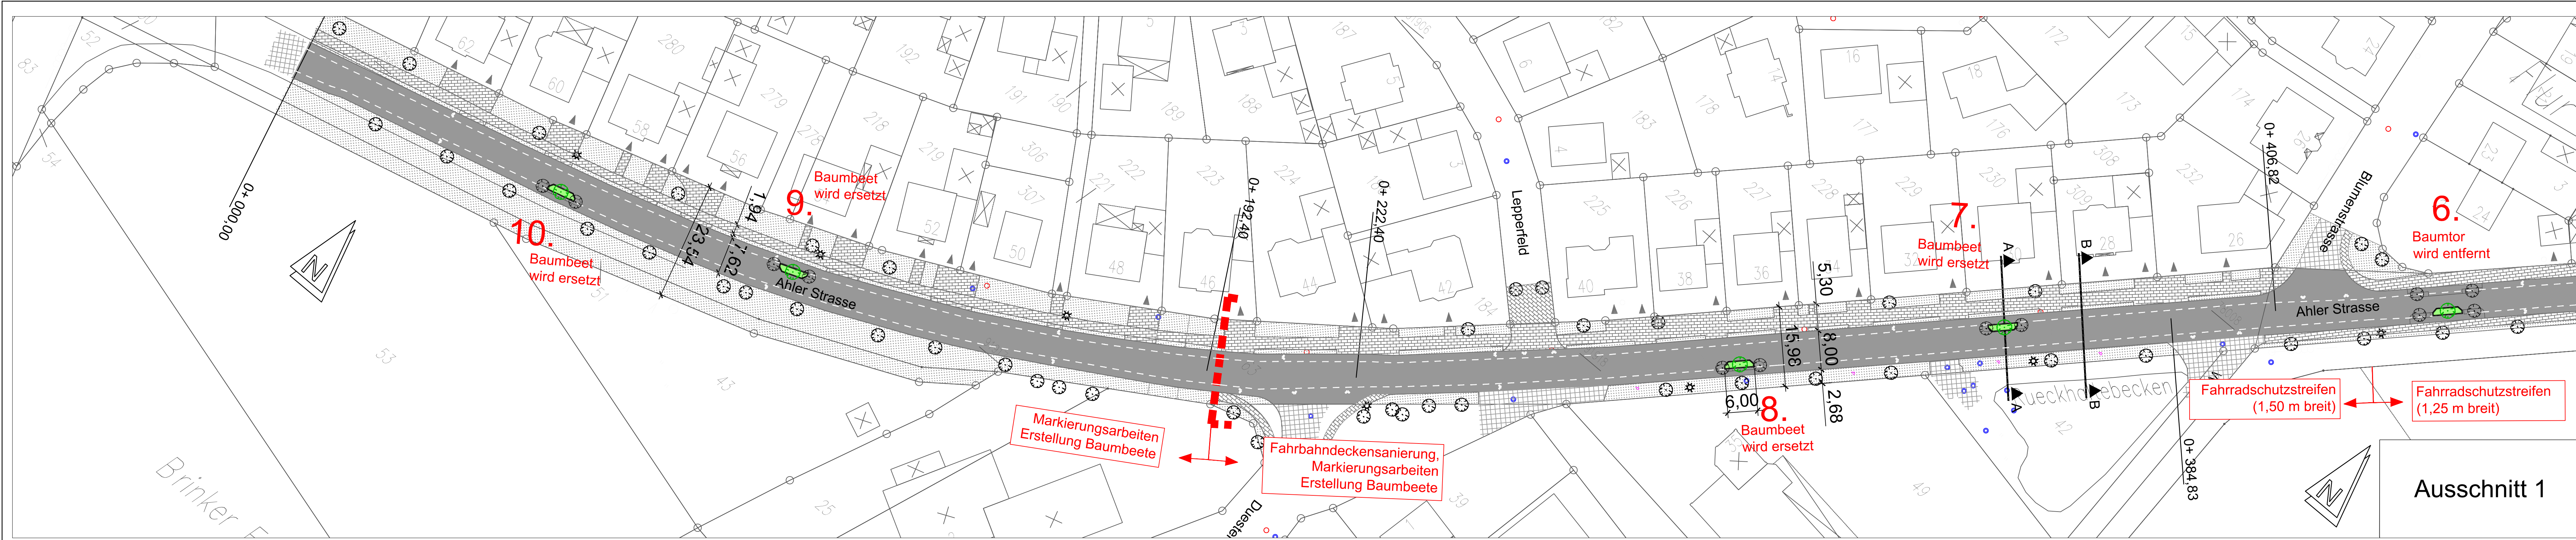

Legende

- Fahrbahn aus Asphalt
- gepl. Markierung
- vorh. Asphaltfläche
- vorh. Gehweg

Bemerkung:
Da zur Vorentwurfsplanung noch keine topographischen Geländeausmaße vorliegen, ist der Bestand abdigitalisiert und kann somit von den Mäßen hier abweichen.

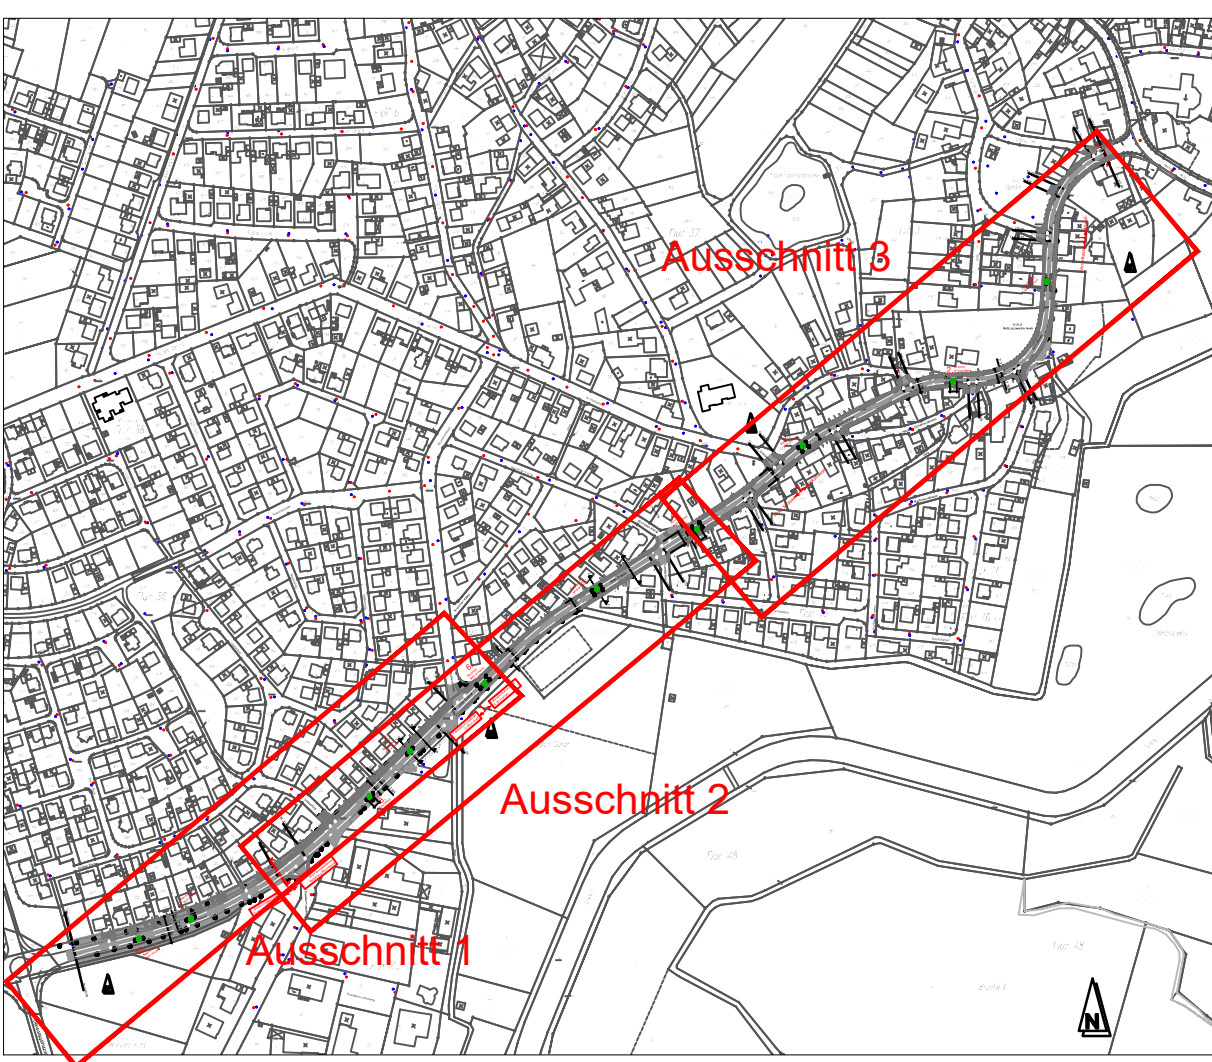

Als Planhintergrund dient die ALK der Gemeinde Heek.

Der Bauherr:	Gemeinde Heek	
Projektphase:	Vorentwurf	
Projekt:	Straßensanierung Ahler Straße, Brinkstraße	
Blattinhalt:	Lageplan Baumbeete + Markierung	Blatt Nr.: 1
Layer-Status:	-	Layout: Lageplan Gesamt M500 V1
Gezeichnet:	Roing	Datell: P:\Heek\Brinkstraße_Lageplan Brinkstraße.dwg
Gewirth:	Martinko	Maßstab: 1:500
Der Planverfasser:	MARTINKO Beratende Ingenieure	
Heek, den	Stuttg./den, 01.12.2020	