


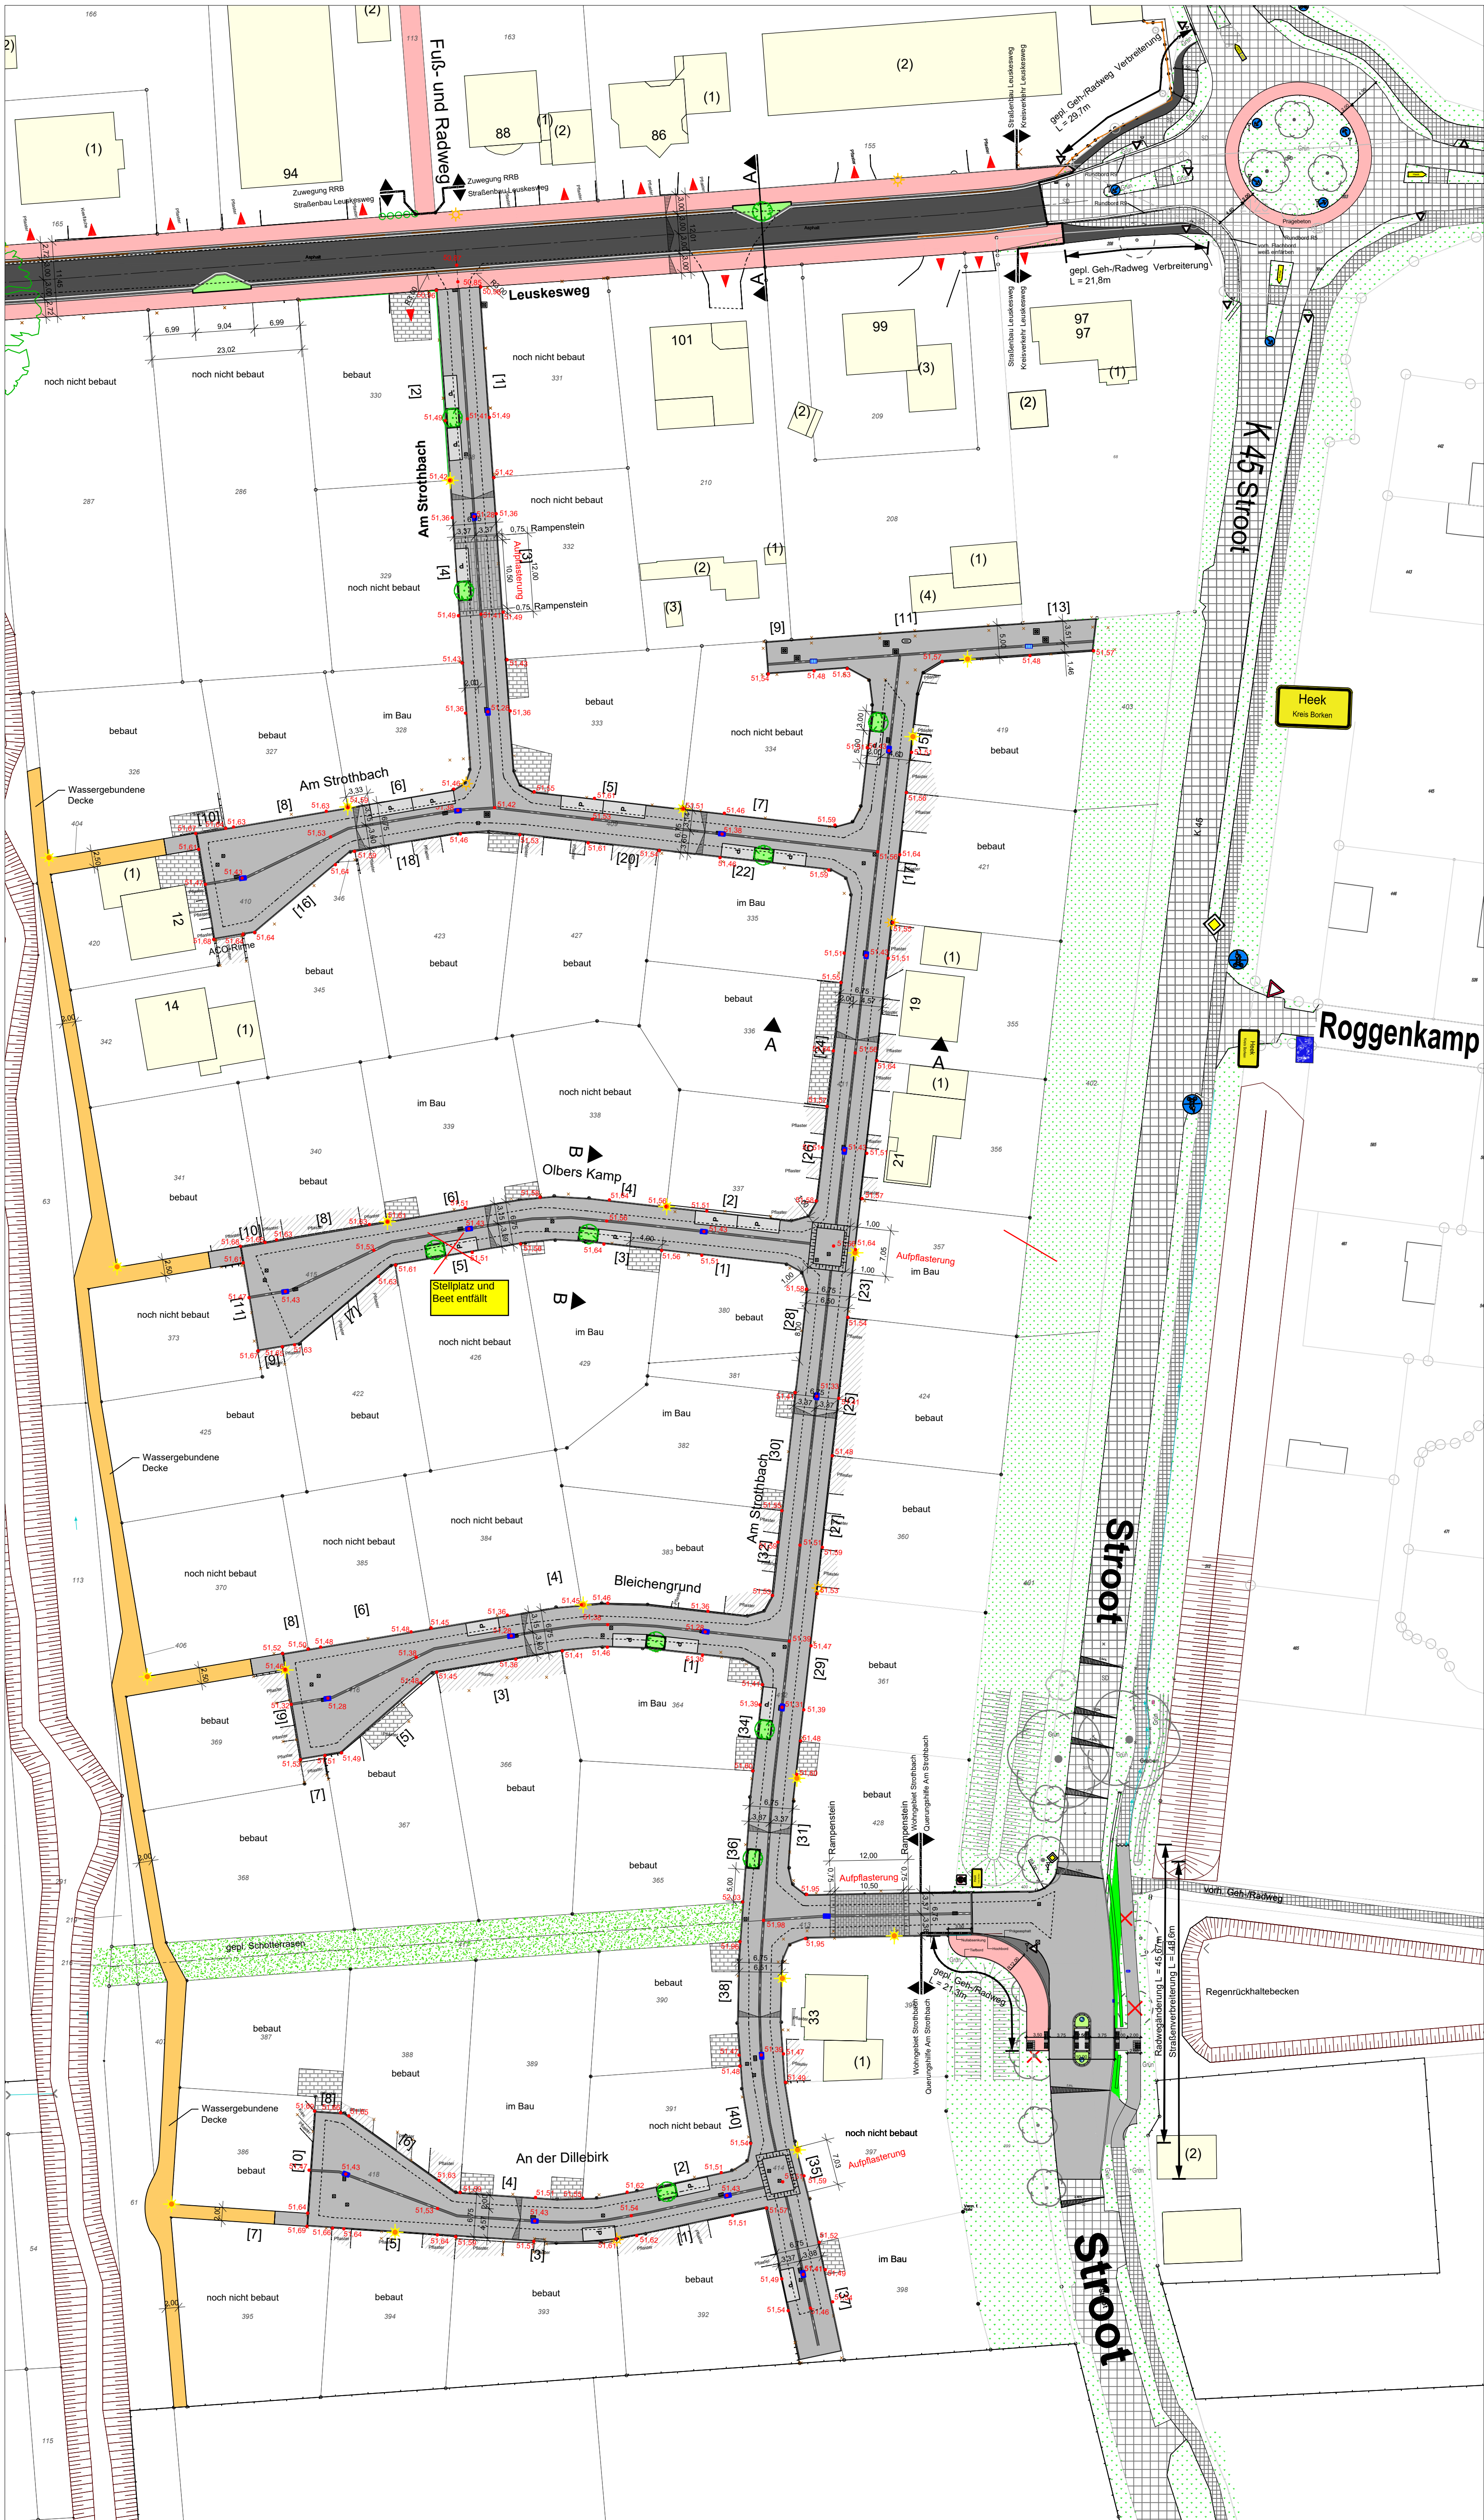

Als Planhintergrund dient die Automatisierte Liegenschaftskarte des Kreis Borken sowie die Topographische Geländeaufnahme durch das Vermessungsbüro Ostendorf und Möllers aus Ahaus.

Der Bauherr:	Gemeinde Heek 	
Projektphase:	Entwurf	
Projekt:	Straßenendausbau Leuskesweg	
Blattinhalt:	Lageplan	Blatt Nr.: 3
Layer-Status:	-	Layout: Lageplan
Gezeichnet:	Rosing	Dat.: P:\Heek\Leuskesweg\Lageplan-Heek-Leuskesweg.dwg
Gepf.: Martinko		Maßstab: 1 : 500
Der Bauherr:	Der Planverfasser:  Beratende Ingenieure Vredener Straße 49, 48703 Stadlohn Telefon: +49 (0) 25 63 / 97 97 1 Fax: +49 (0) 25 63 / 97 97 2 info@martinko.de, www.martinko.de	
Heek, den	Stadlohn, den 09.12.2020	