




Legende

- gepl. Parkflächen (125m²), Rechteckpflaster 20x10x8cm, anthrazit
- gepl. Wohnstraße (1075m²), Rechteckpflaster 20x10x8cm, grau
- gepl. Geh-/Radweg (210m²), Rechteckpflaster 20x10x8cm, rot
- gepl. Grünbeet (27m²)
- gepl. Baum
- gepl. Straßenablauf 30x50cm
- gepl. Leuchten
- vorh. Leuchten
- vorh. Rasenfläche
- vorh. Pflasterfläche
- vorh. Zufahrten

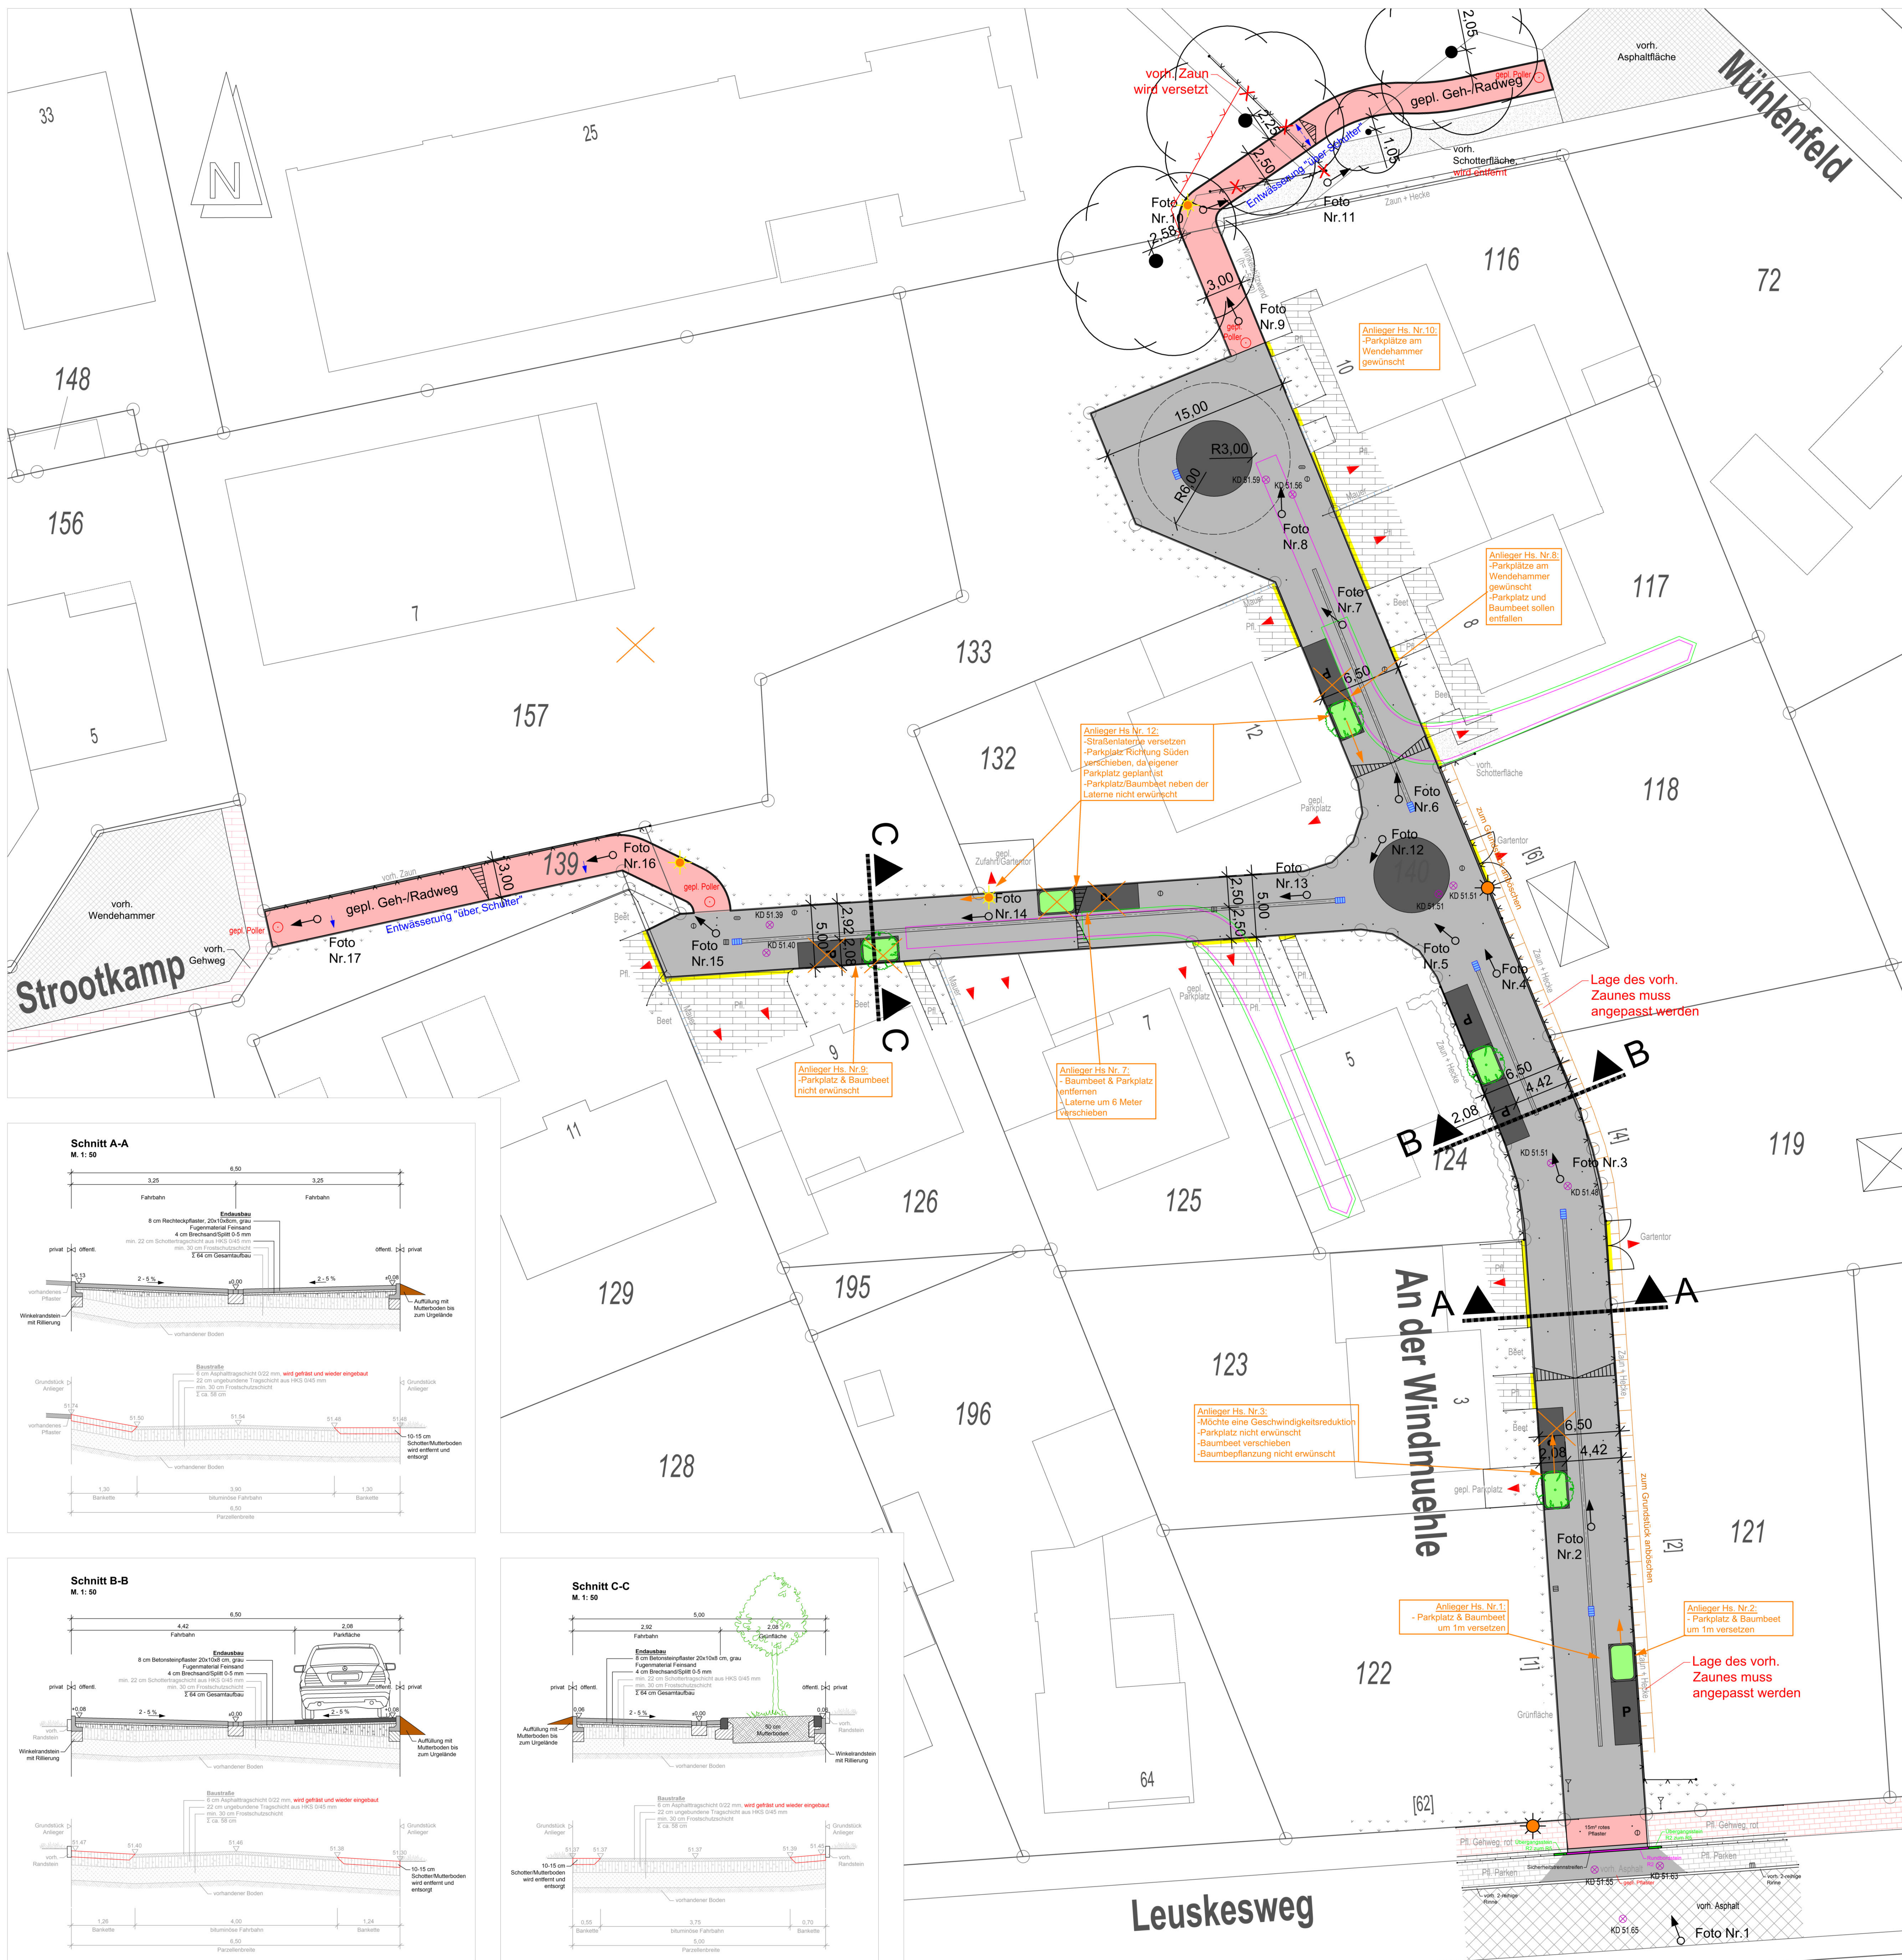

Als Planhintergrund dient die Automatisierte Liegenschaftskarte des Kreis Borken sowie die Topographische Geländeaufnahme durch das Vermessungsbüro Stör Mönken Gurk aus Lippstadt.

Der Bauherr:	Gemeinde Heek	
Projektphase:	Anliegerwünsche	
Projekt:	Straßenendausbau "An der Windmühle"	
Blattinhalt:	Lageplan - Straße	Blatt Nr.: 1
Layer-Status:	-	Layout: Lageplan Straße
Gezeichnet:	Rehorst	Datei: "P:\Heek\An der Windmühle\Lageplan.dwg"
Geprüft:	Martino	Maßstab: 1:200
Der Bauherr:	Der Planverfasser:	
Heek, den	Stadtdttn, den 18.04.2023	

