




**Gemeinde
Heek**

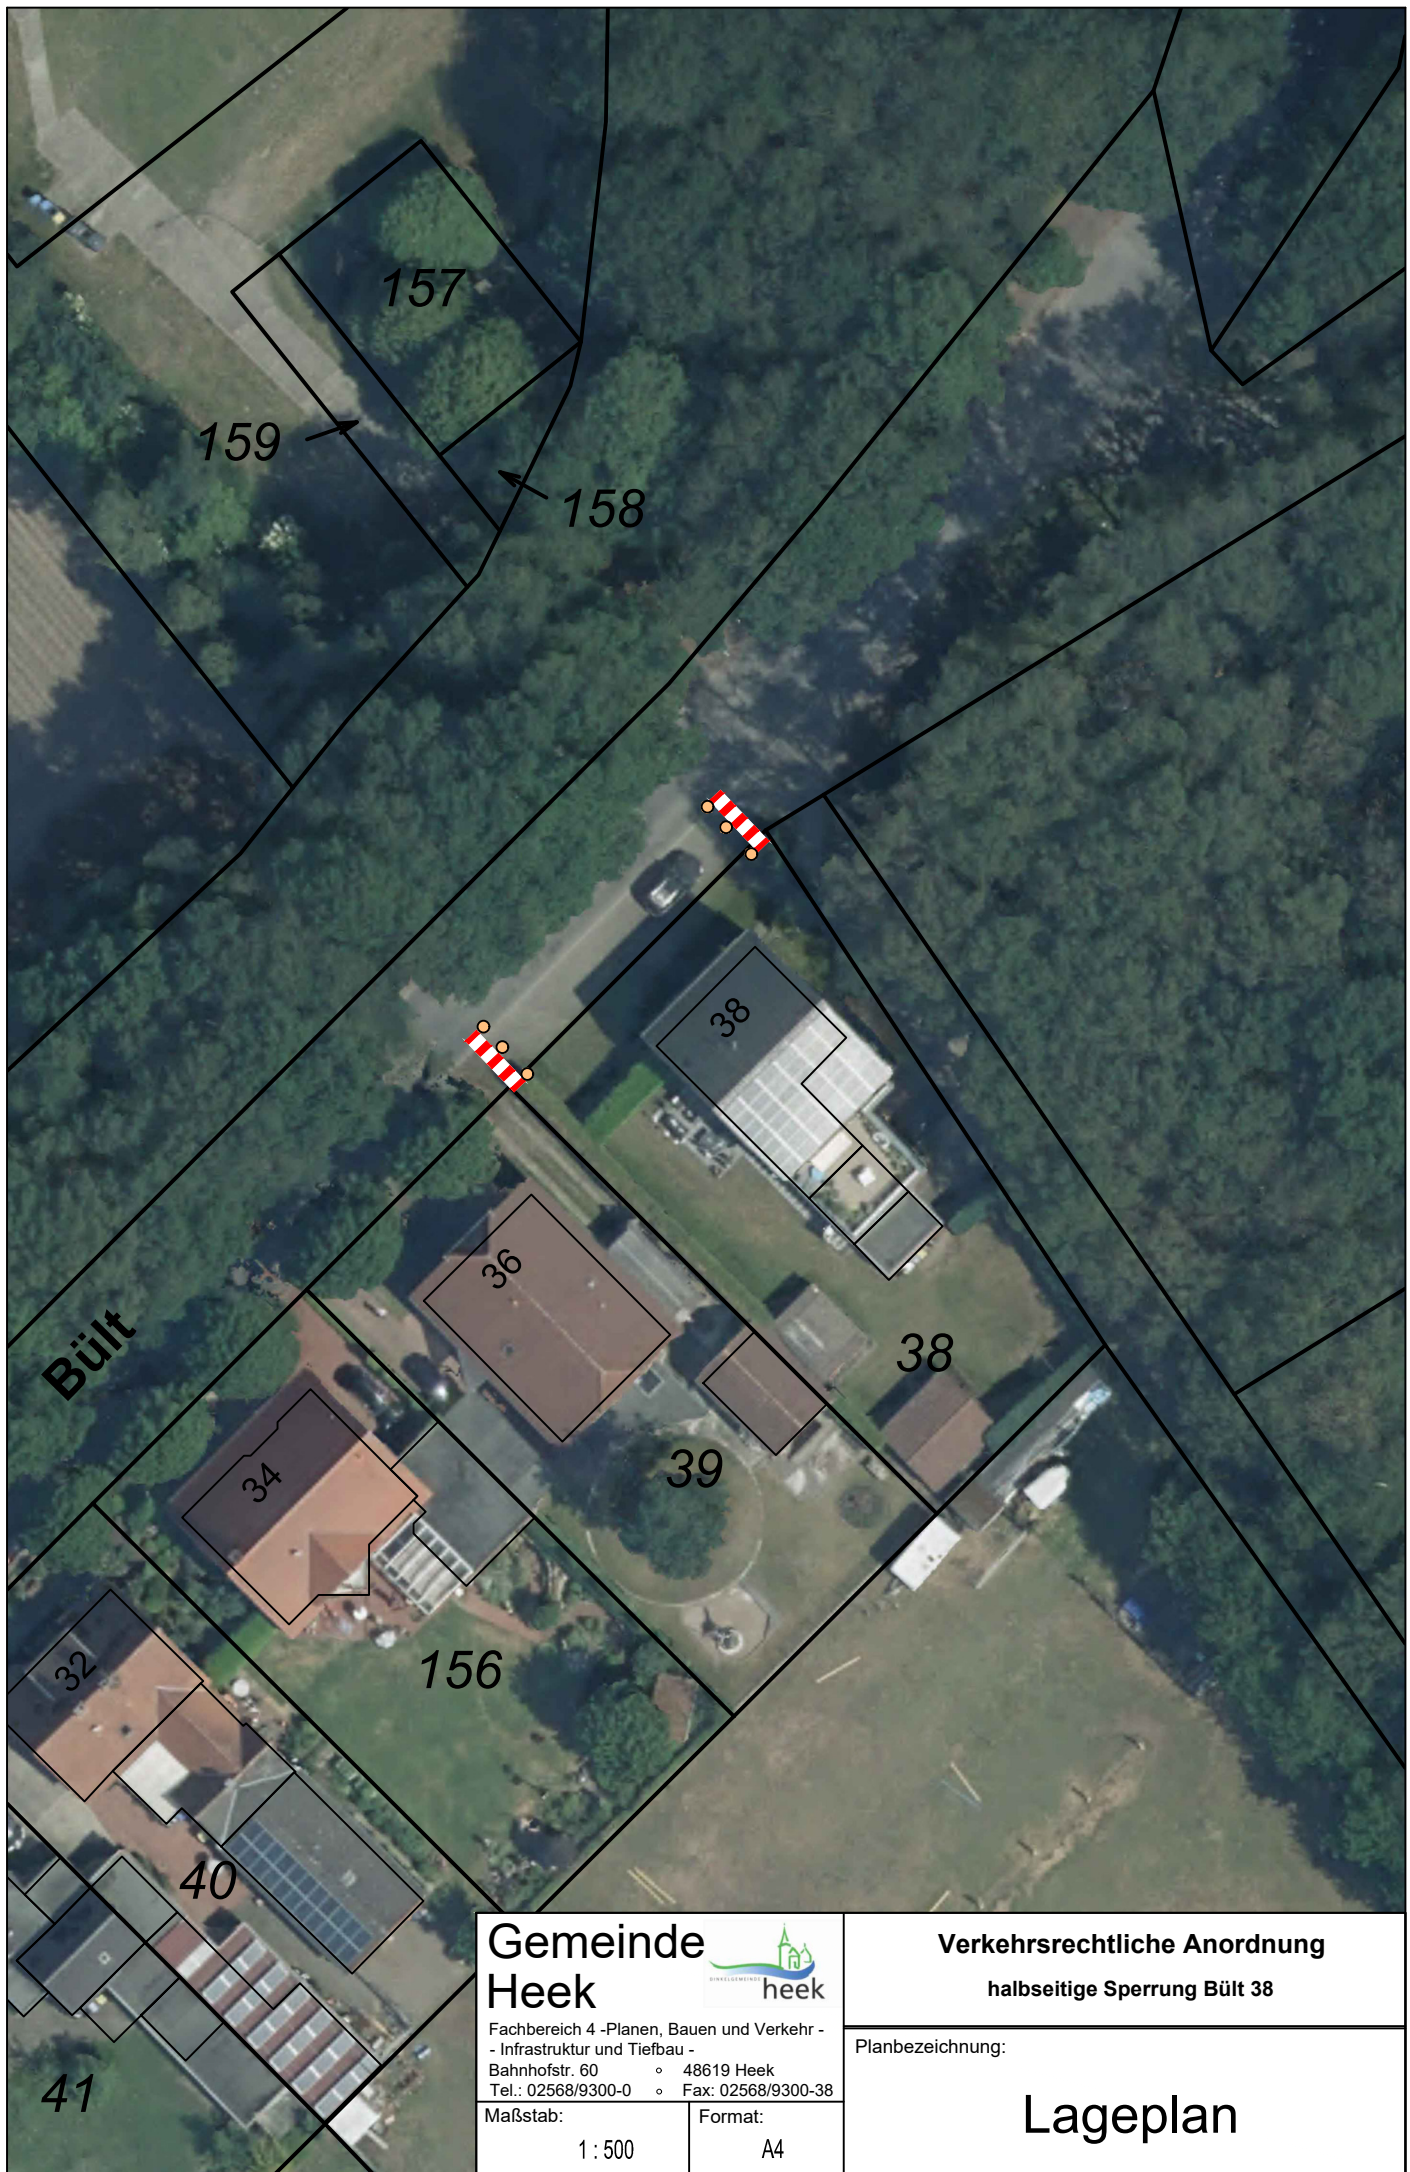

Fachbereich 4 -Planen, Bauen und Verkehr -
- Infrastruktur und Tiefbau -
Bahnhofstr. 60 48619 Heek
Tel.: 02568/9300-0 Fax: 02568/9300-38

Maßstab:

1 : 500

Format:

A4

Verkehrsrechtliche Anordnung
halbseitige Sperrung Bült 38

Planbezeichnung:

Lageplan