



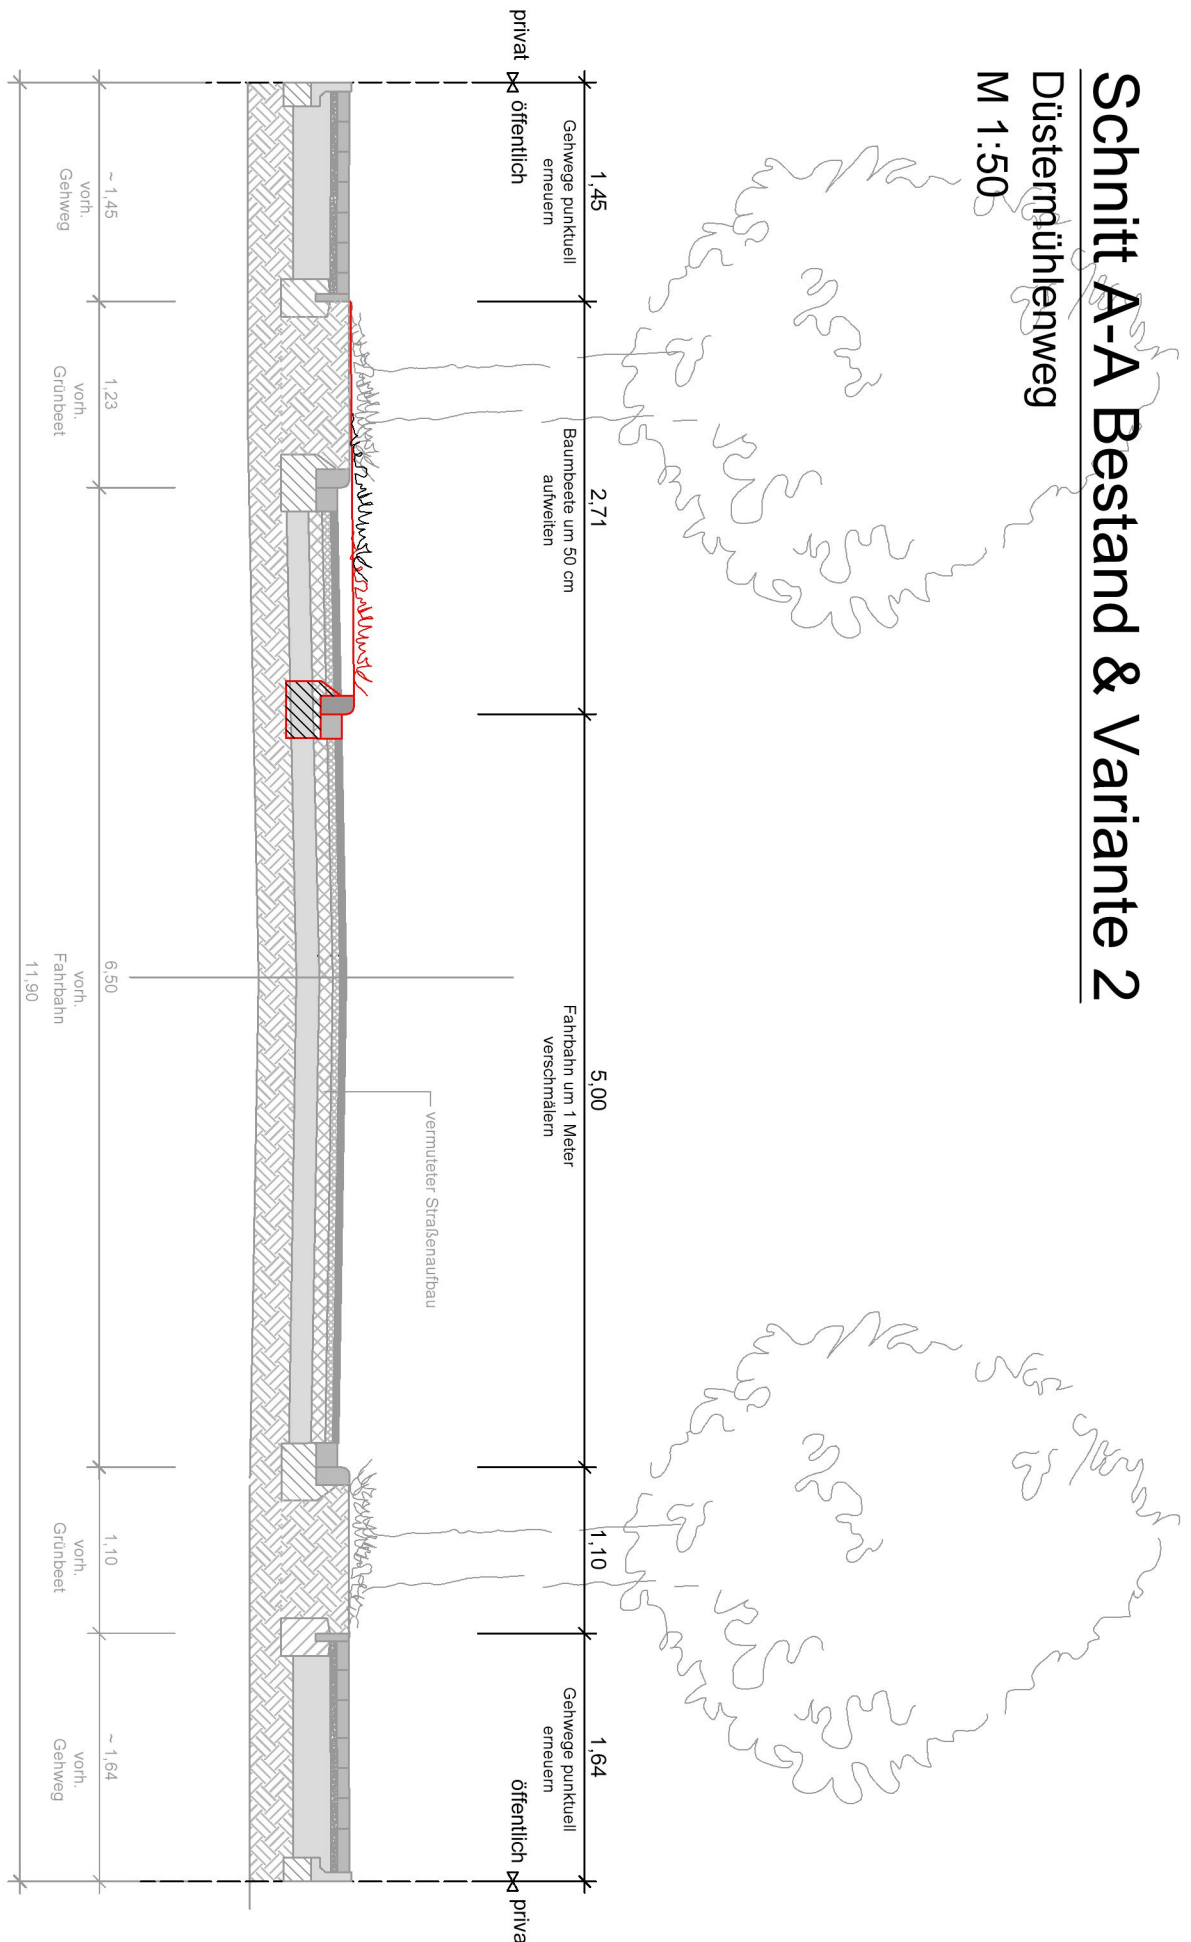

Schnitt A-A Bestand & Variante 2
Duestermuehlenweg
M 1:50



- Sanierungsmaßnahmen:**
- Beschädigte Bereiche punktuell vertiefen, Baumbeete vergrößern (Verkehrssanierung)
 - Rinn- und Bord- in Teilen neu setzen
 - Stielenweiss Erneuerung der Pflasterung
- Nachteile:**
- Schäden können an weiteren Stellen auftreten, die nicht erwartet werden
- Vorteile:**
- weniger Aufwand, weniger Kosten

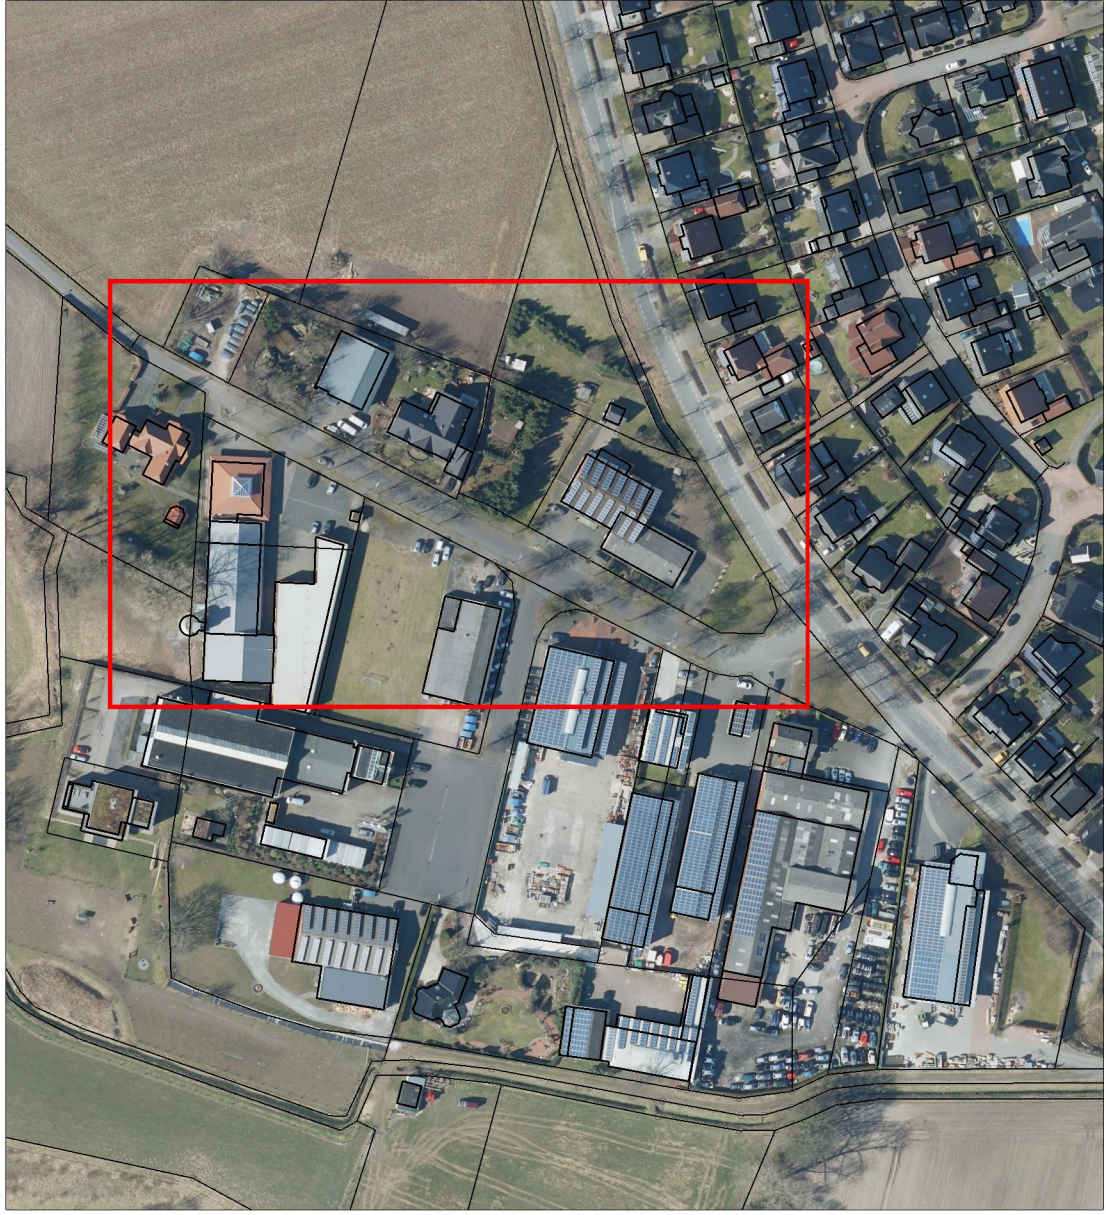

Als Planungsgrund dient die ALK der Gemeinde Heek und die Vermessung des Veranschauligten

Der Bauherr:		Gemeinde Heek	
Projektleiter:		Vorstand	
Projekt:		Straßenumgestaltung Duestermuehlenweg	
Bauteil:		Lageplan Variante 2	Blatt Nr.: 3
Lageplan:		Verfahren: Standardverfahren M200	
Geometrie:		Maßstab: 1:250	
Der Bauherr:		Der Bauherr:	
Heek, den		Städten, den 12.2020	