

A.) Änderung der Gestaltungssatzung Nr.: _____
(die lfd. Nr. wird erst nach Satzungsbeschluss vergeben)

B.) Vereinfachte Änderung Nr.: 8 (gem. § 13 BauGB)
(die lfd. Nr. wird erst nach Satzungsbeschluss vergeben)

Betroffene(s) Grundstück(e)

Gemarkung: Heek

Satzungsbeschluss für die Änderung gefasst am: 17.05.2000

Flur: 16

Satzungsbeschluss veröffentlicht am: 07.06.2000


Flurstück(e): 685

Lagebezeichnung: Raiffeisenstraße 20, Heek


Begründung der Änderung:

Der Antragsteller beabsichtigt, den Eingangsbereich geringfügig zu erweitern. Um das Vorhaben geplant verwirklichen zu können, beantragt er die Verschiebung der nördlichen Baugrenze um 3 m in Richtung Grundstücksgrenze.

I. Geänderte Festsetzung:

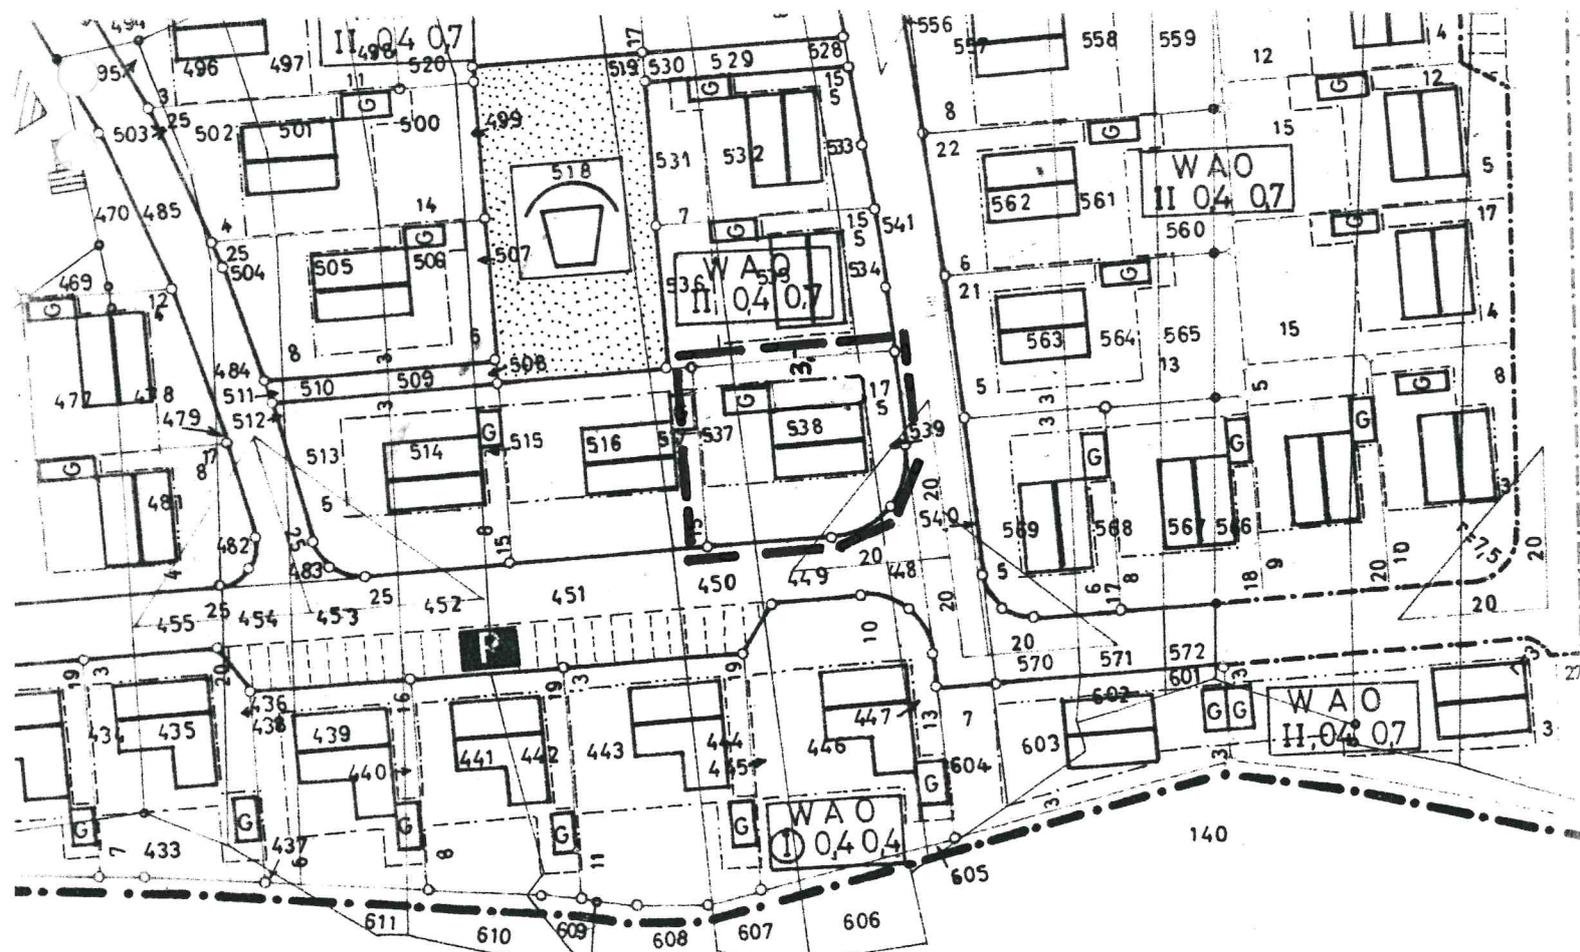

II. Festsetzungen im vorhandenen Bebauungsplan:

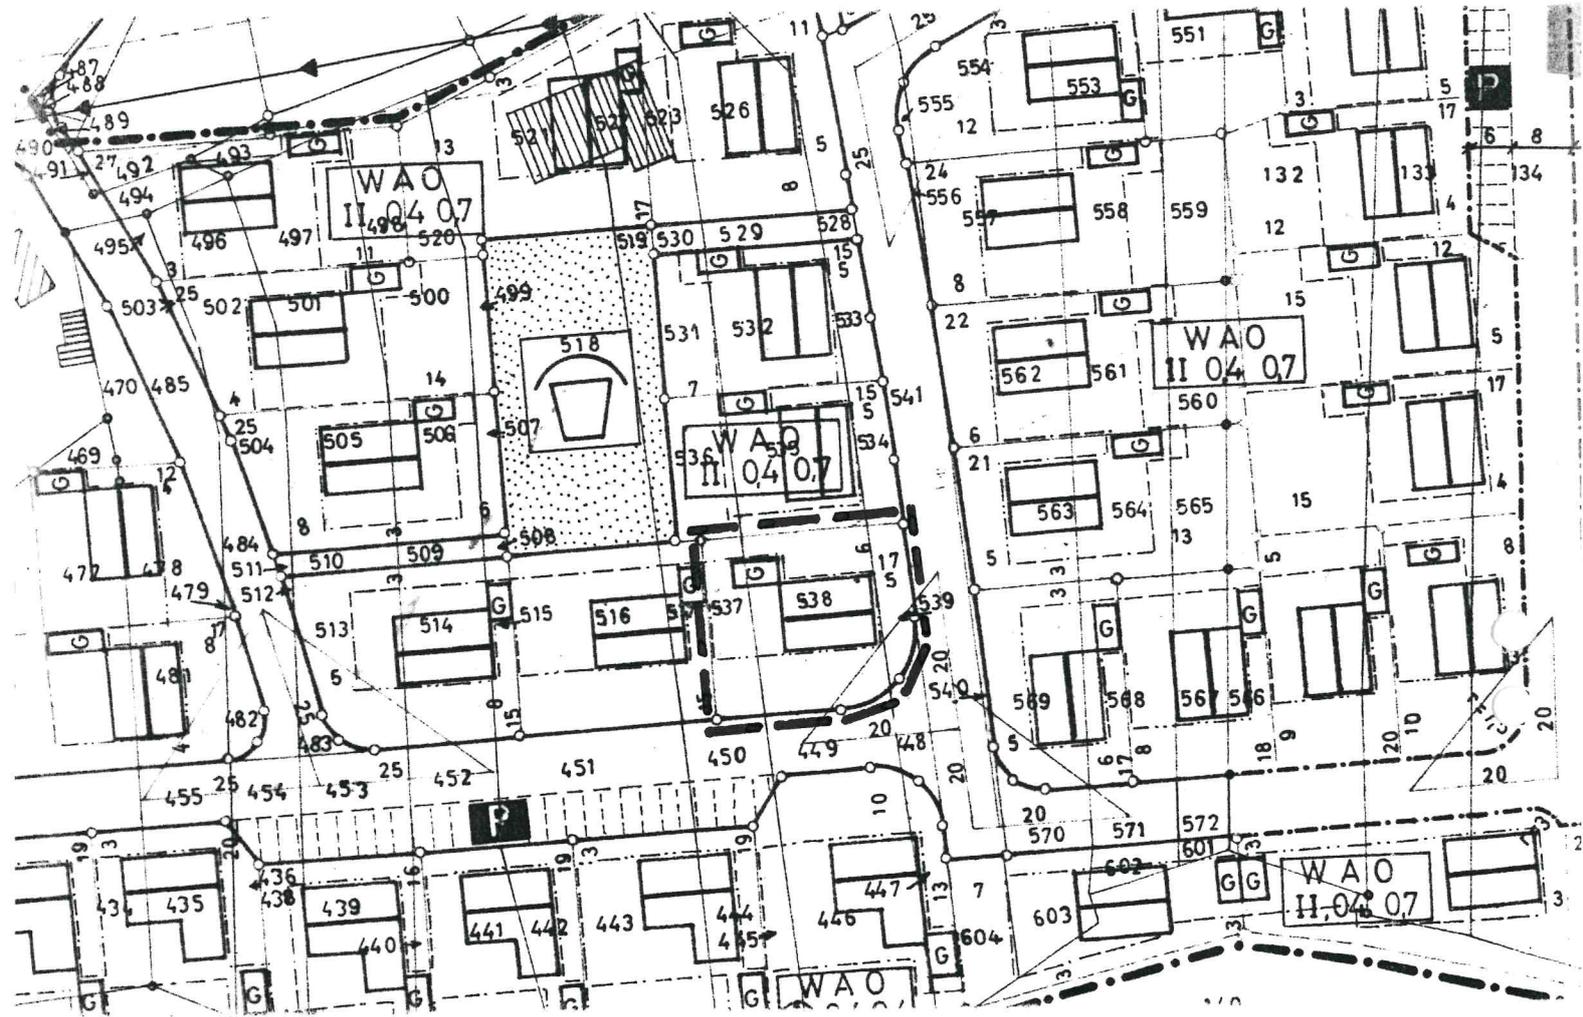

--- Grenze des Änderungsgebietes