

A.) Änderung der Gestaltungssatzung Nr.: \_\_\_\_\_  
(die lfd. Nr. wird erst nach Satzungsbeschluss vergeben)

B.) Vereinfachte Änderung Nr.: 7 (gem. § 13 BauGB)  
(die lfd. Nr. wird erst nach Satzungsbeschluss vergeben)

**Betroffene(s) Grundstück(e)**

Gemarkung: Heek

Satzungsbeschluss für die Änderung gefasst am: 25.11.1997

Flur: 16

Satzungsbeschluss veröffentlicht am: 05.12.1997

Flurstück(e): 901


Lagebezeichnung: Ahler Straße 1/Ecke Kurze Straße

**Begründung der Änderung:**


Der Antragsteller beabsichtigt auf dem o.g. Grundstück ein 2. Wohnhaus zu errichten.

Hierzu ist es erforderlich, die überbaubare Grundstücksfläche entsprechend zu vergrößern, und zwar bis auf 3 m Grenzabstand.

**I. Festsetzungen im vorhandenen Bebauungsplan:**

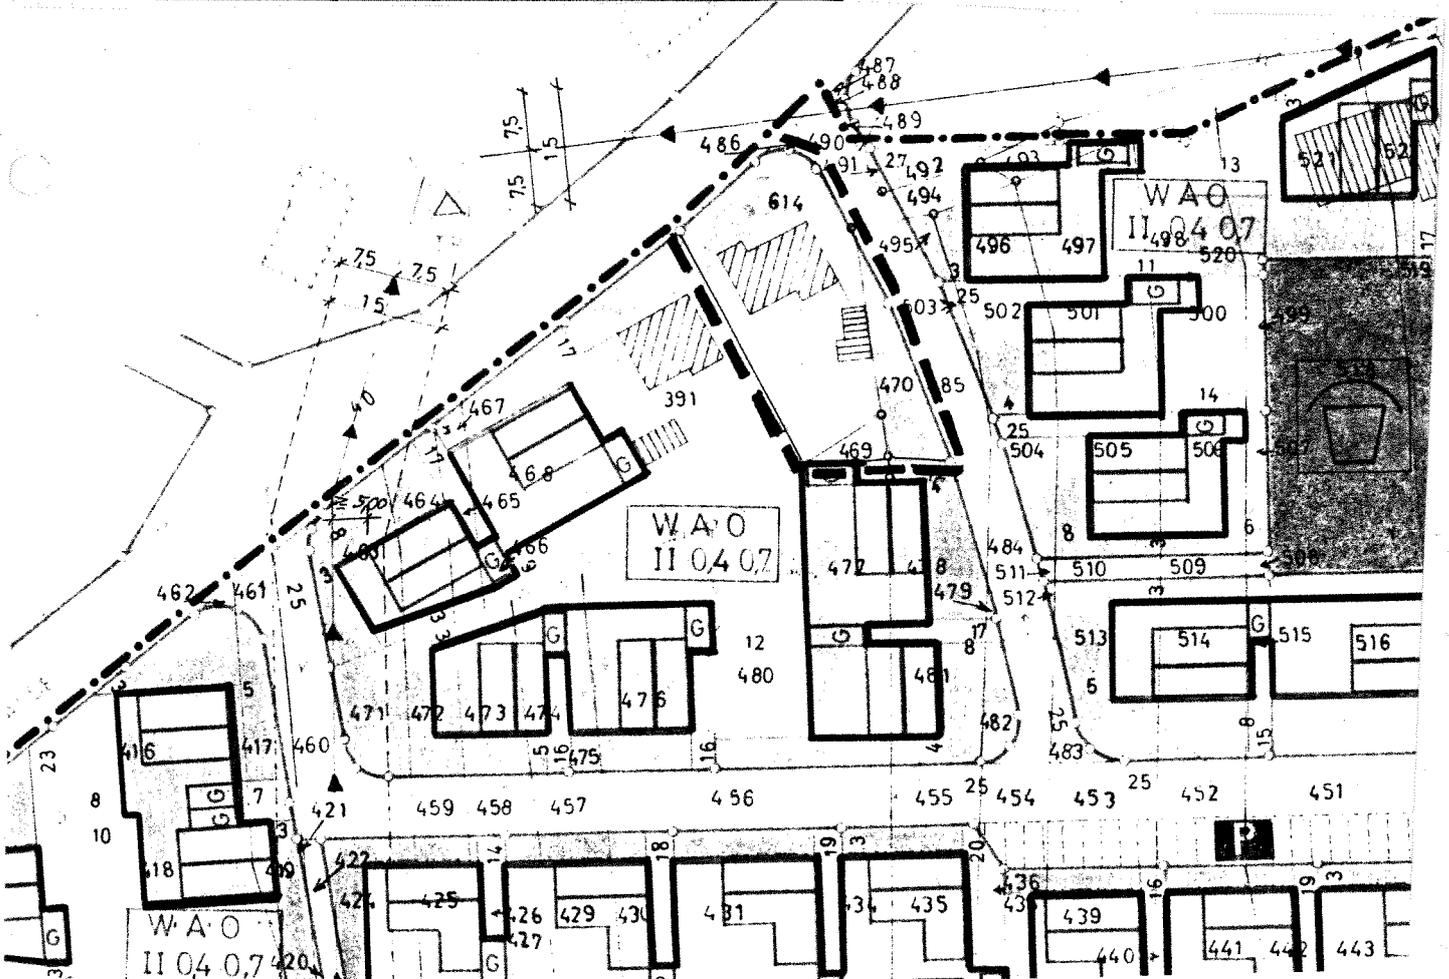

## II. Geänderte Festsetzung:

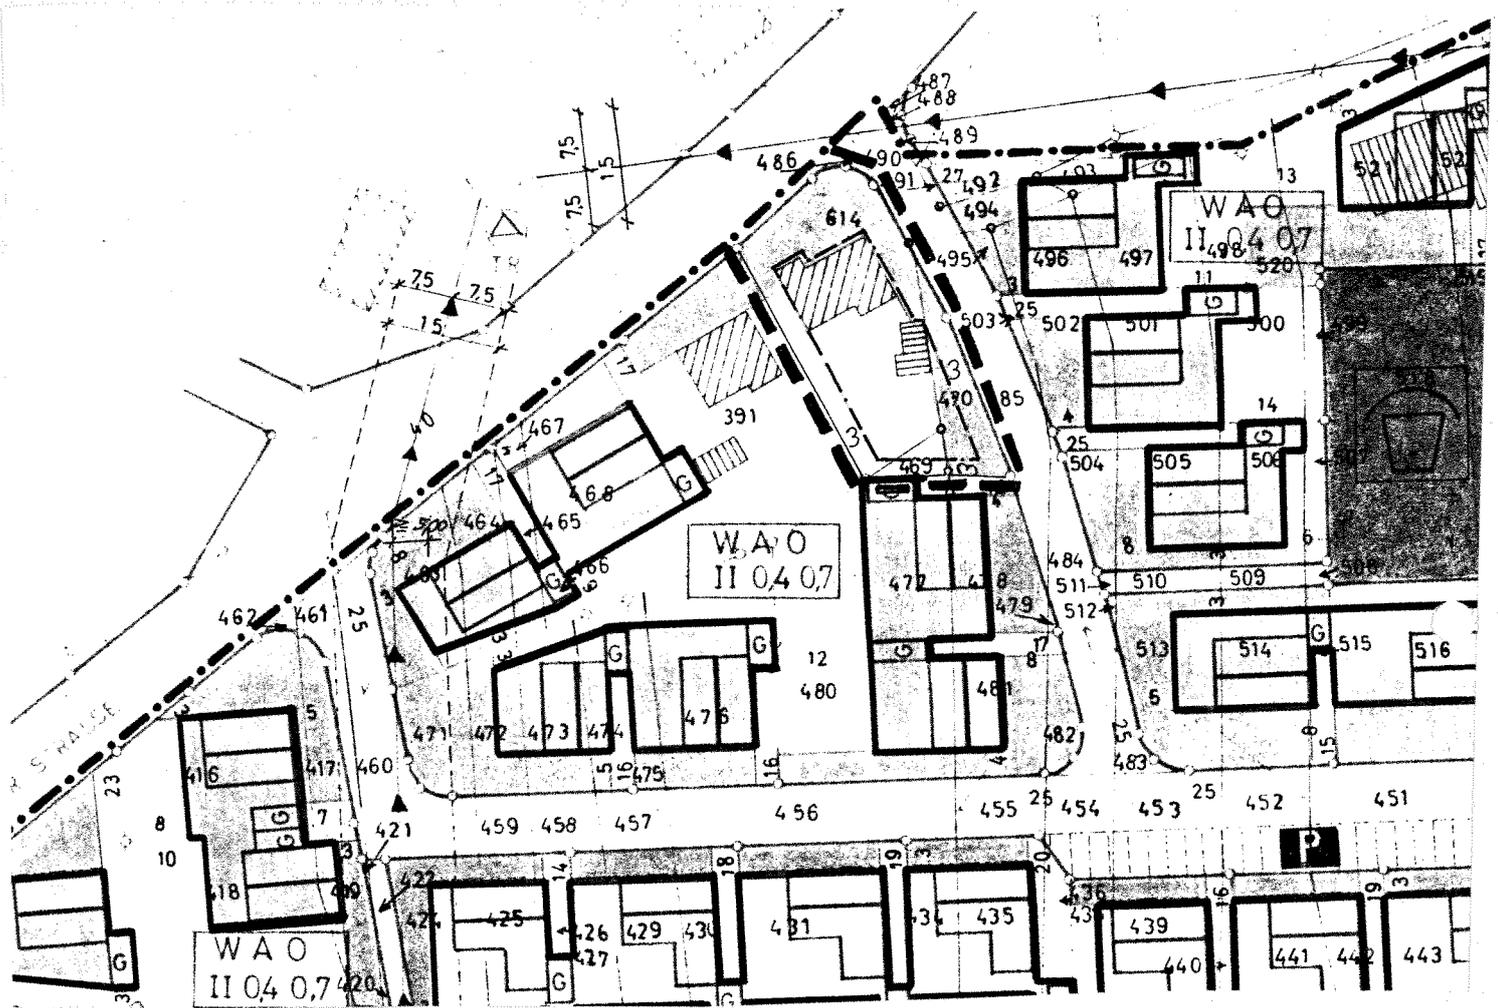

--- Grenze des Änderungsgebietes