

Gemeinde Heek

Bebauungsplan Nr.: 1 Südesch

- A) Änderung der Gestaltungssatzung Nr.: \_\_\_\_  
(die lfd. Nr. wird erst nach Satzungsabschluß vergeben)
- B) Vereinfachte Änderung Nr.: 14 (gem. § 13 BauGB)  
(die lfd. Nr. wird erst nach Satzungsabschluß vergeben)

Betroffene(s) Grundstück(e):


Gemarkung: Heek  
Flur: 16 und 38  
Flurstück(e): 676 und 173  
Lagebezeichnung: Brinkstraße 7

Aufstellungsbeschuß u. Satzungsbeschuß für die Änderung gefasst am: \_\_\_\_\_

Aufstellungsbeschuß u. Satzungsbeschuß veröffentlicht am: \_\_\_\_\_

Begründung der Änderung:  
s. Anlage


**geänderte  
Festsetzung**

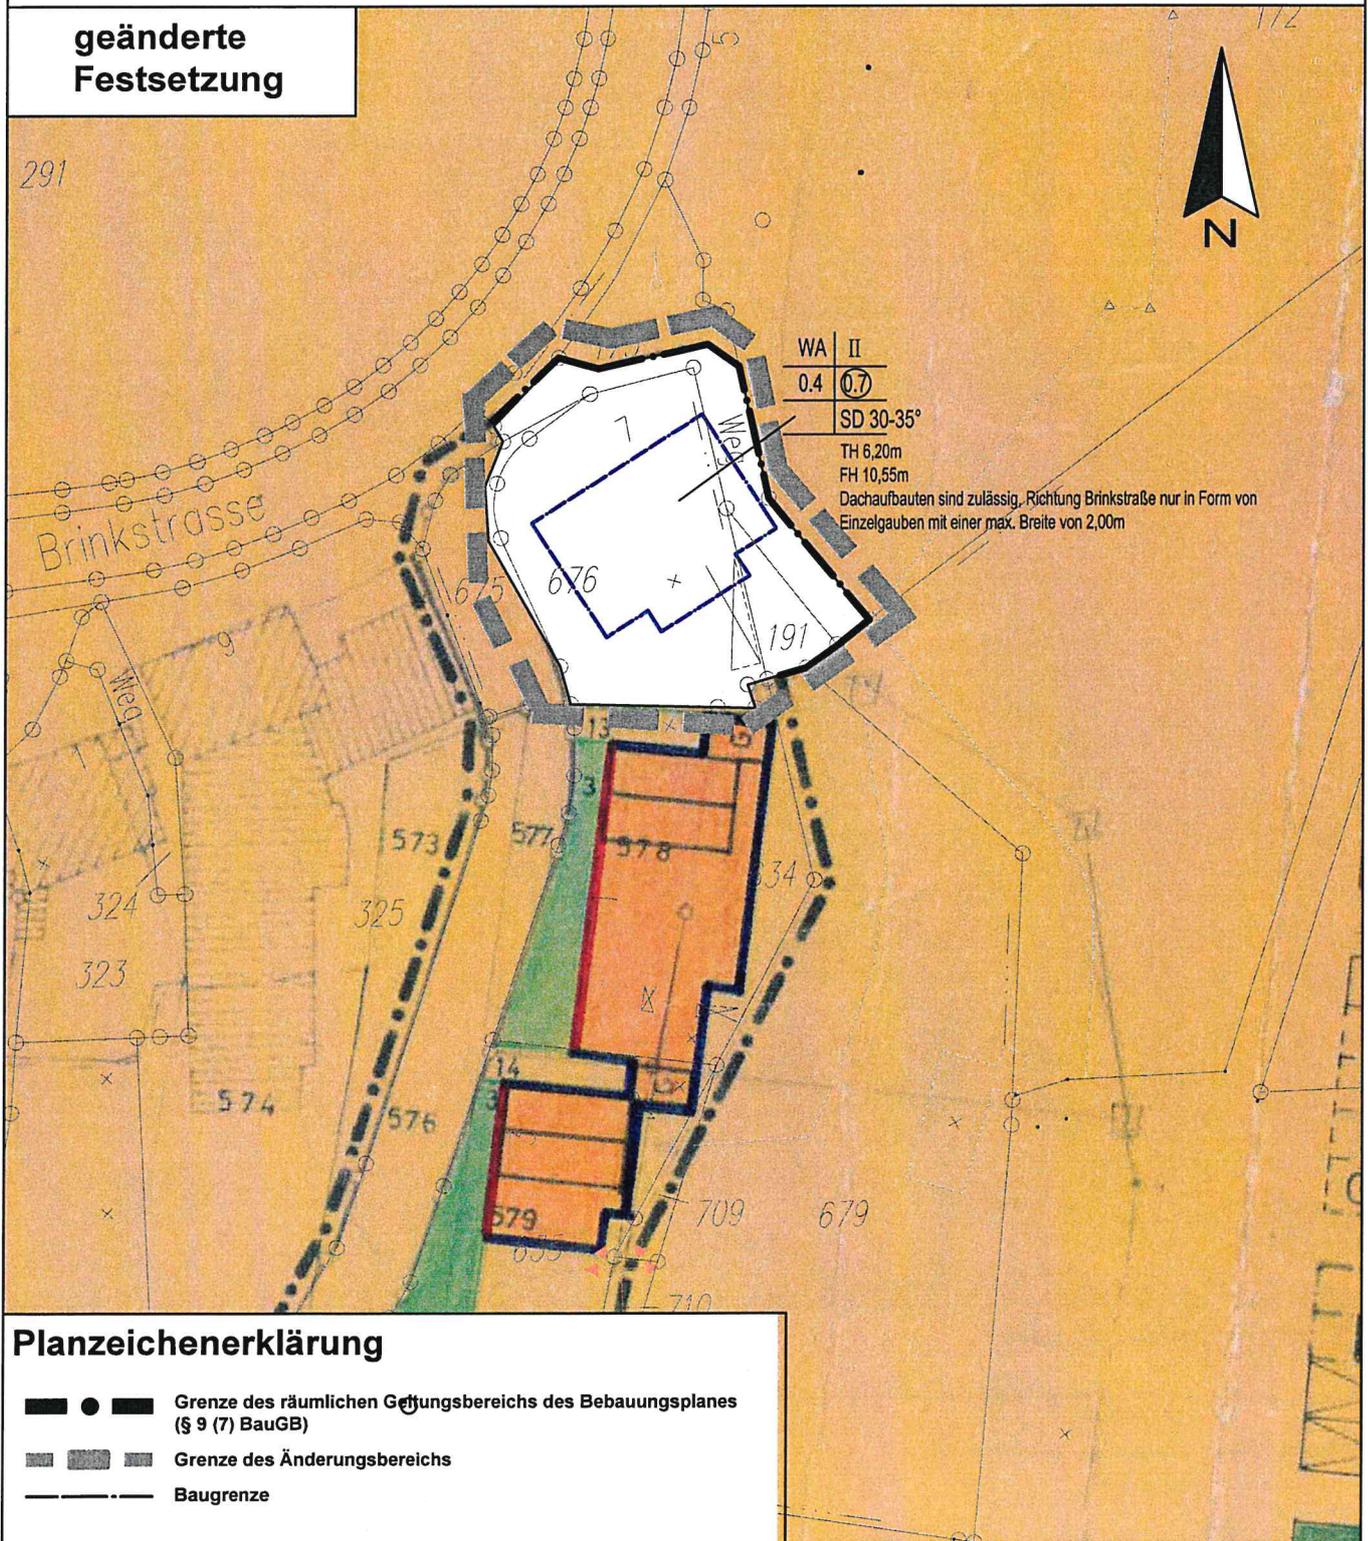

**Planzeichenerklärung**

- Grenze des räumlichen Geltungsbereichs des Bebauungsplanes (§ 9 (7) BauGB)
- Grenze des Änderungsbereichs
- Baugrenze

# Festsetzung im bestehenden B-Plan

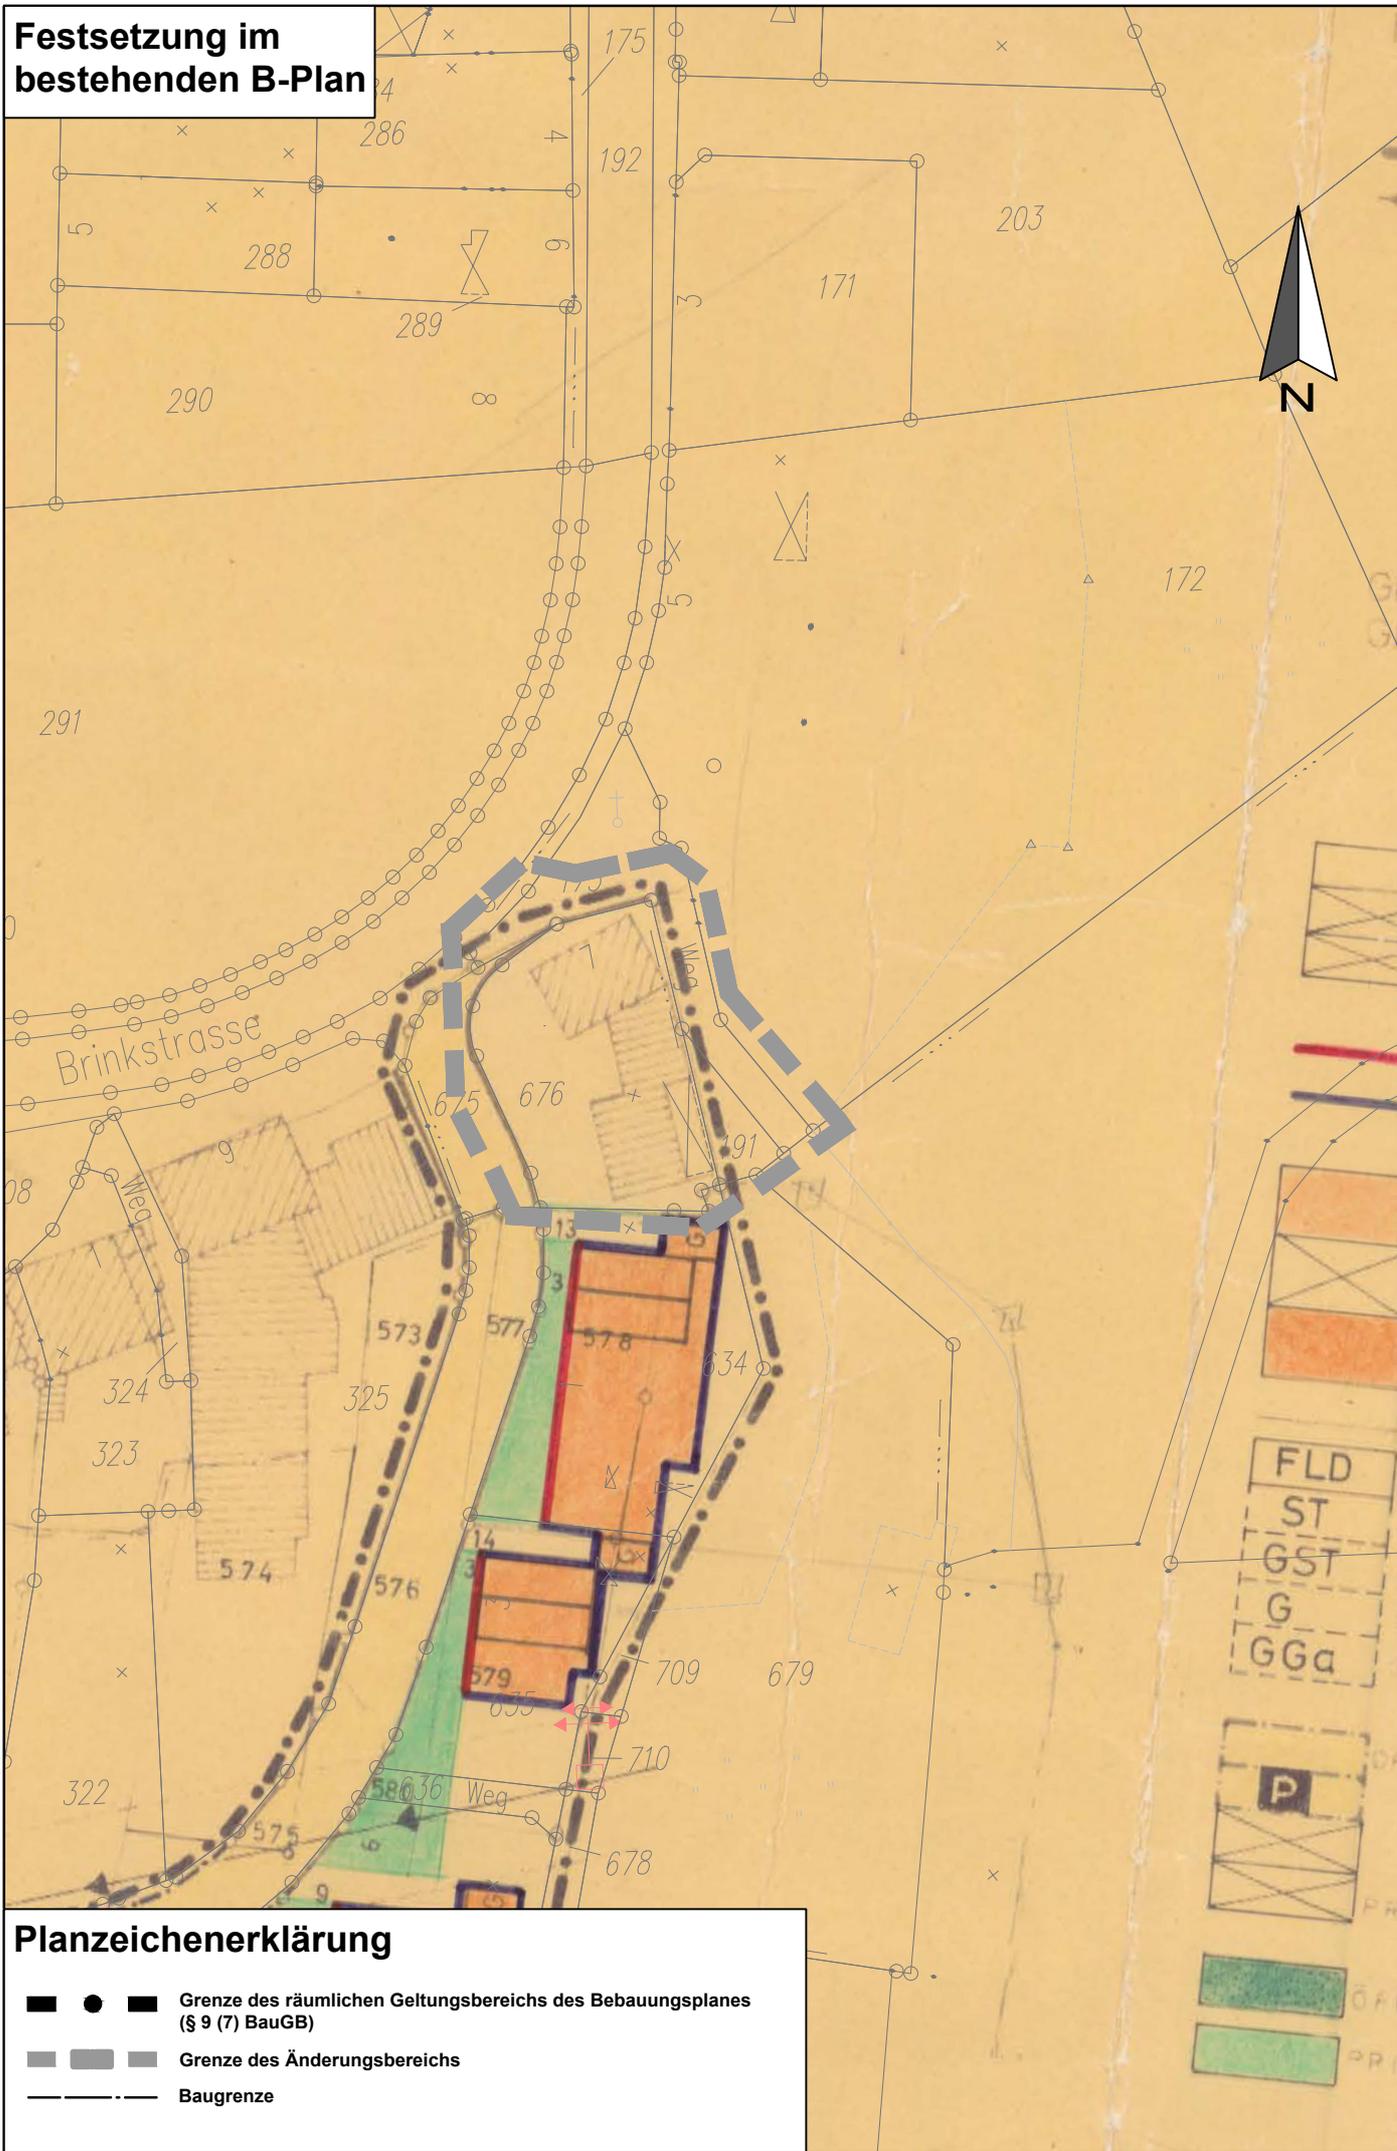

## Planzeichenerklärung

- Grenze des räumlichen Geltungsbereichs des Bebauungsplanes (§ 9 (7) BauGB)
- Grenze des Änderungsbereichs
- Baugrenze