

Gemeinde Heek

Bebauungsplan Nr.: 1 Südesch

☐ A) Änderung der Gestaltungssatzung Nr.: ____
(die lfd. Nr. wird erst nach Satzungsabschluß vergeben)

☒ B) Vereinfachte Änderung Nr.: 15 (gem. § 13 BauGB)
(die lfd. Nr. wird erst nach Satzungsabschluß vergeben)

Betroffene(s) Grundstück(e):

Gemarkung: Heek

Flur: 16

Flurstück(e): 651


Lagebezeichnung: Südstraße 29

Aufstellungsbeschuß u. Satzungsbeschuß für die Änderung gefasst am: _____

Aufstellungsbeschuß u. Satzungsbeschuß veröffentlicht am: _____

Begründung der Änderung:
s. Anlage

**geänderte
Festsetzung**

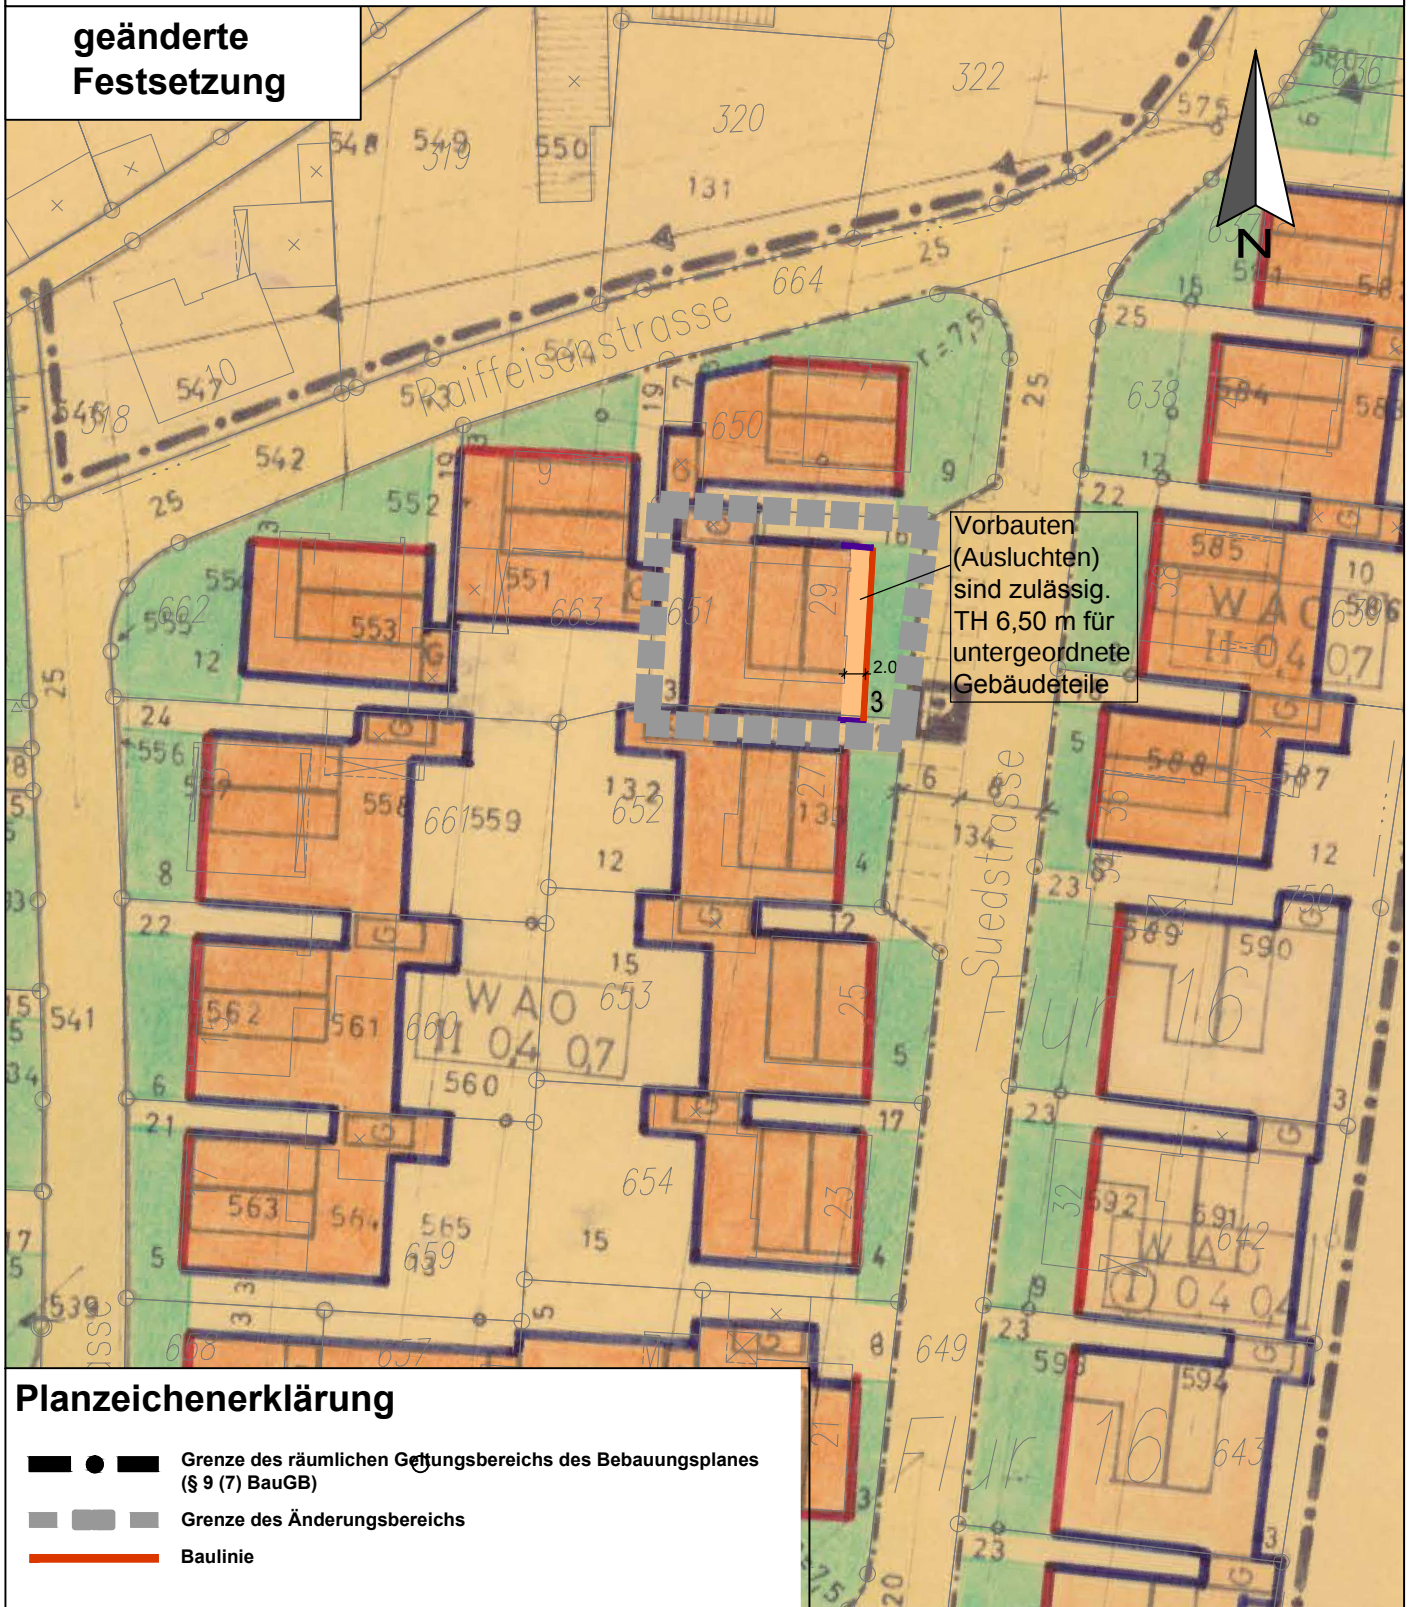

Planzeichenerklärung

-  Grenze des räumlichen Geltungsbereichs des Bebauungsplanes (§ 9 (7) BauGB)
-  Grenze des Änderungsbereichs
-  Baulinie

Festsetzung im bestehenden B-Plan



Planzeichenerklärung

- Grenze des räumlichen Geltungsbereichs des Bebauungsplanes (§ 9 (7) BauGB)
- Grenze des Änderungsbereichs
- Baulinie