

Umgestaltung Ortseingang Nienborg

1

Heckenpflanzung

Hecke als Abgrenzung zur Grundstückseinfahrt
z. B. aus Hainbuchen, Höhe ca. 1,30 m

Baumpflanzung

kleinkroniger Baum mit Blühaspekt, z. B. Zierapfel
Unterpflanzung mit Stauden

Sitzplatz

Sitzbank mit Holzauflege, gebogen
auf Natursteinpflasterfläche,
Natursteinquader als ergänzende Sitzmöglichkeit

Kontrollkasten

nach hinten in die Vegetationsfläche versetzen,
ggfs. Trittsteine als Zuwegung

Heckenpflanzung

vorh. Thuja-Hecke roden und durch heimische
Heckenpflanzen ersetzen, z. B. Hainbuchen
Höhe ca. 1,80 m

Naturstein-Kletterabgang

Zugang zum Schüttenkampsgraben durch
in die Böschung gesetzte Natursteinquader

Geländergestaltung

Anstrich des vorh. Geländers in leuchtendem Blauton



Hauptstraße

Infosäule

Infosäule mit touristischer Übersichtskarte sowie
Orientierungshinweisen
z. B. Burg-Ensemble, Kreuzweg, LMA, etc. und Hinweisen zu
weiteren Anbietern wie
z. B. Ringburg-Café, Bäckerei, Caritas etc.

Beschilderung

- vorh. Mast
- Verkehrszeichen "Radfahrer frei" + "Fußweg" entfernen
 - Hinweis auf Kreuzweg entfernen
(wird auf Infosäule gegeben)
- vorh. Pfosten
- Verkehrszeichen "Vorfahrt achten" mittels Ausleger an
vorh. Mast anbringen
 - Straßennamensschild "Bischof-Herrmann-Straße" an
vorh. Mast anbringen
 - Wappen von Nienborg an vorh. Ortseingangsschild des
Heimatvereins anbringen
(siehe nebenstehende Übersicht)

Infodach Heimatverein

versetzen an die Dinkel-Querung

Schild "Europäische Partnerstädte"

entfernen

Geländergestaltung

Anstrich der Geländer beidseits der Straße
in leuchtendem Blauton

NIENBORG

Möglichkeit zur Bannerbefestigung

durch Bodenhülsen für Einsteckposten

Schriftzug "Nienborg"


aus dauerhaftem Material wie Naturstein, Klinker oder
Cortenstahl herstellen

Bepflanzung des Schmuckbeets


mit Bodendeckern um Pflege-/Wässerungsaufwand zu
minimieren und seitliche sowie obere Betonkanten zu
kaschieren


Bodenanfüllung

bis OK Betonkante und Einsaat um untere Betonkante
zu kaschieren

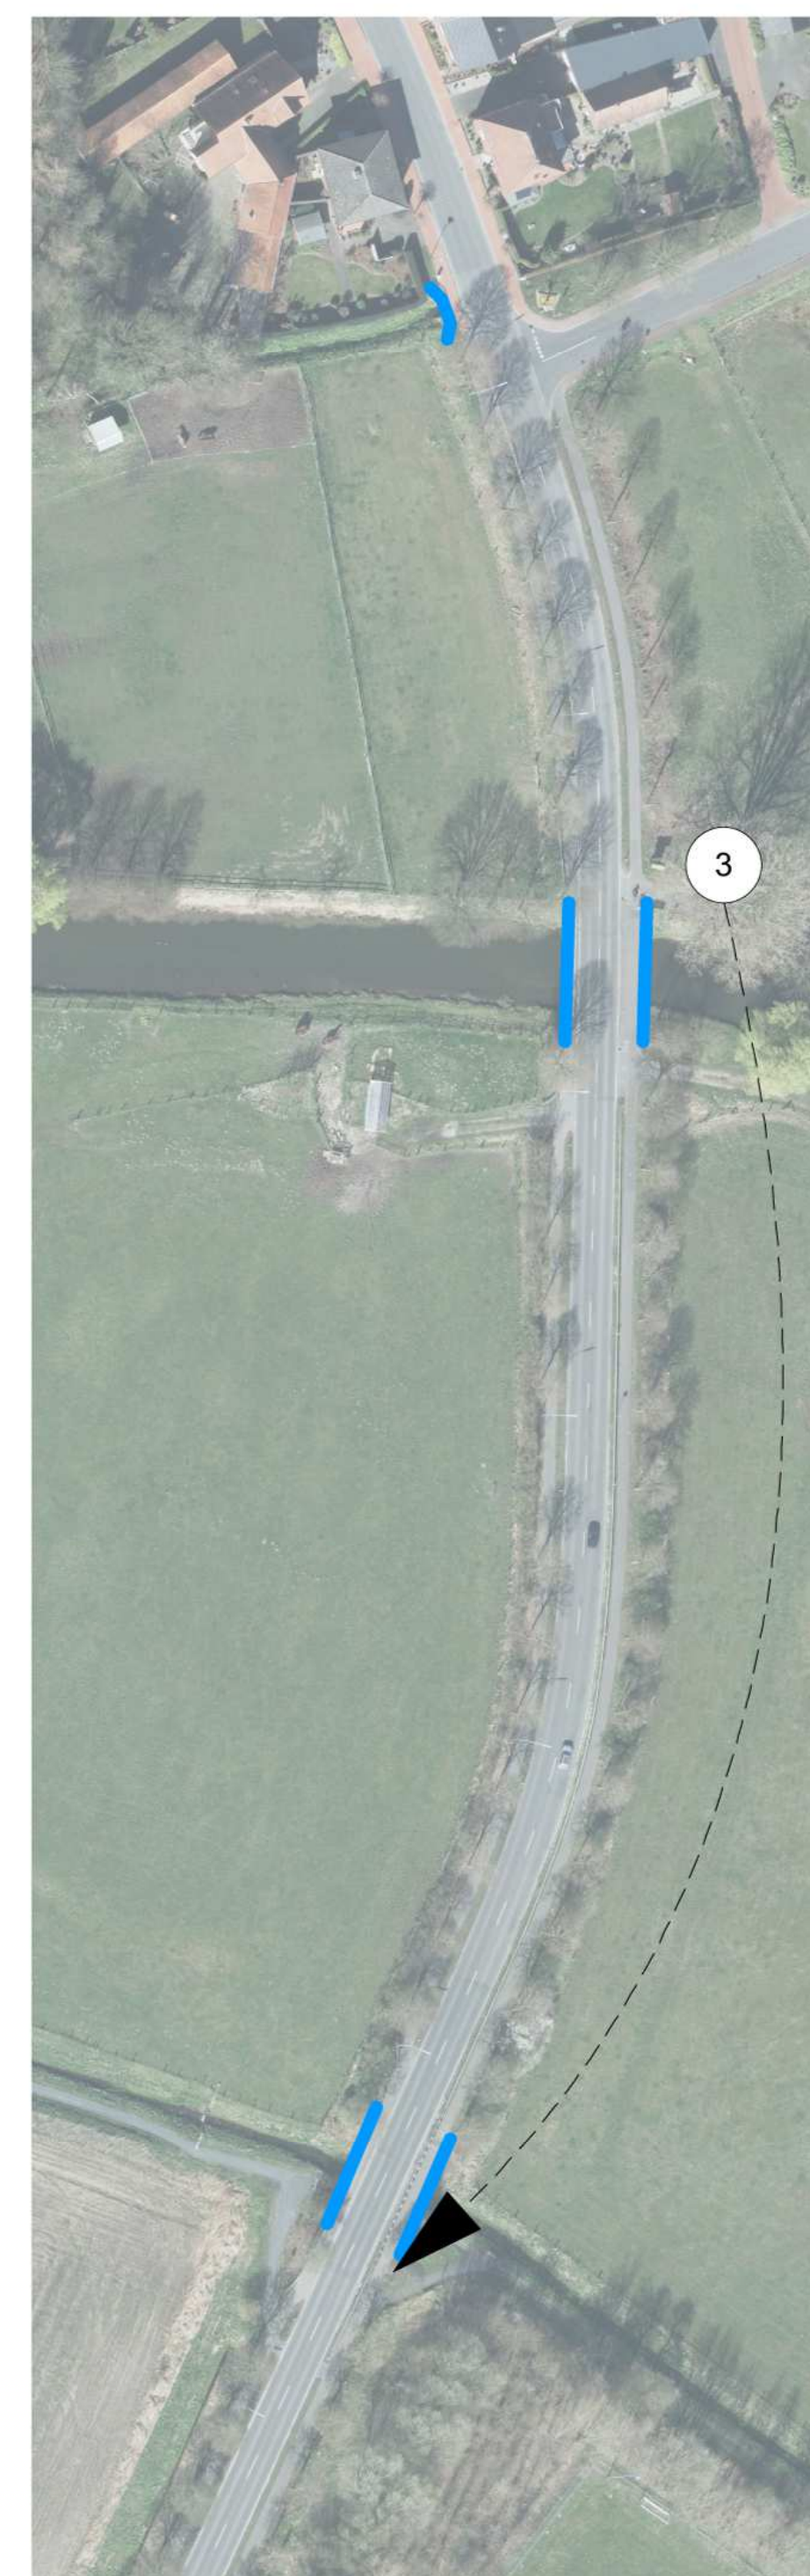

unmaßstäblich

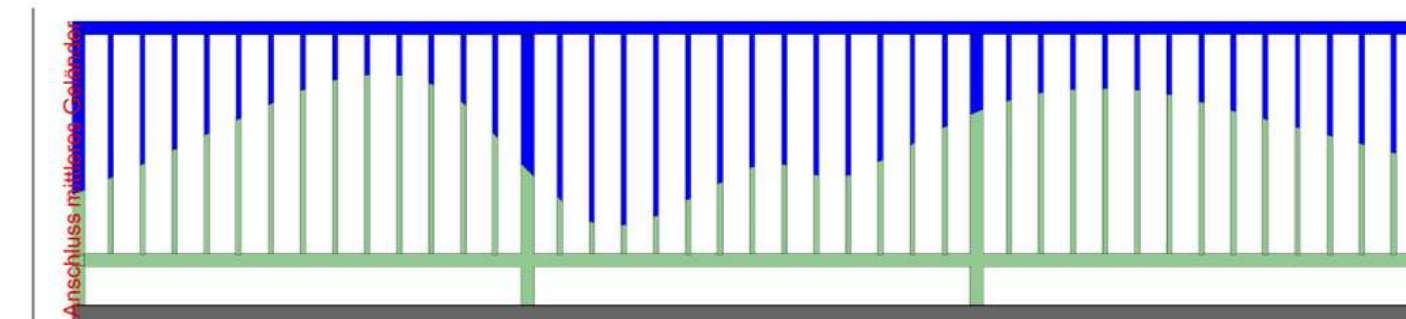

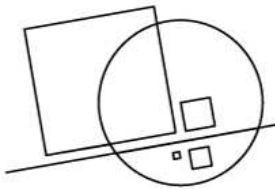Projekt	Umgestaltung d. Platzflächen entlang Nienborgs Hauptstraße			 Landschaftsarchitekturbüro Hoff Planung Ökologie Freiraum Augenerstr. 45 45276 Essen Telefon: 0201/28031-3 Telefax: 0201/28031-40 e-mail: info@Martina-Hoff.de Internet: www.Martina-Hoff.de
Auftraggeber	Gemeinde Heek			
Planungsphase	A		Projektnummer	15.14
Planinhalt	Gestaltungsvorschlag		Maßstab	1:100
Plannummer	15.14-GK_01		Plangröße	A2
Gezeichnet	15.09.2015	NST	Dateiname	Entwurf_150930.vwx
Geprüft			Druckdatum	30.9.15

Landschaftsarchitekturbüro Hoff
Planung Ökologie Freiraum
Augenerstr. 45 45276 Essen
Telefon: 0201/28031-3 Telefax: 0201/28031-40
e-mail: info@marina-hoff.de
Internet: www.marina-hoff.de