

Schnitt A-A

Ahler Straße

M 1:50

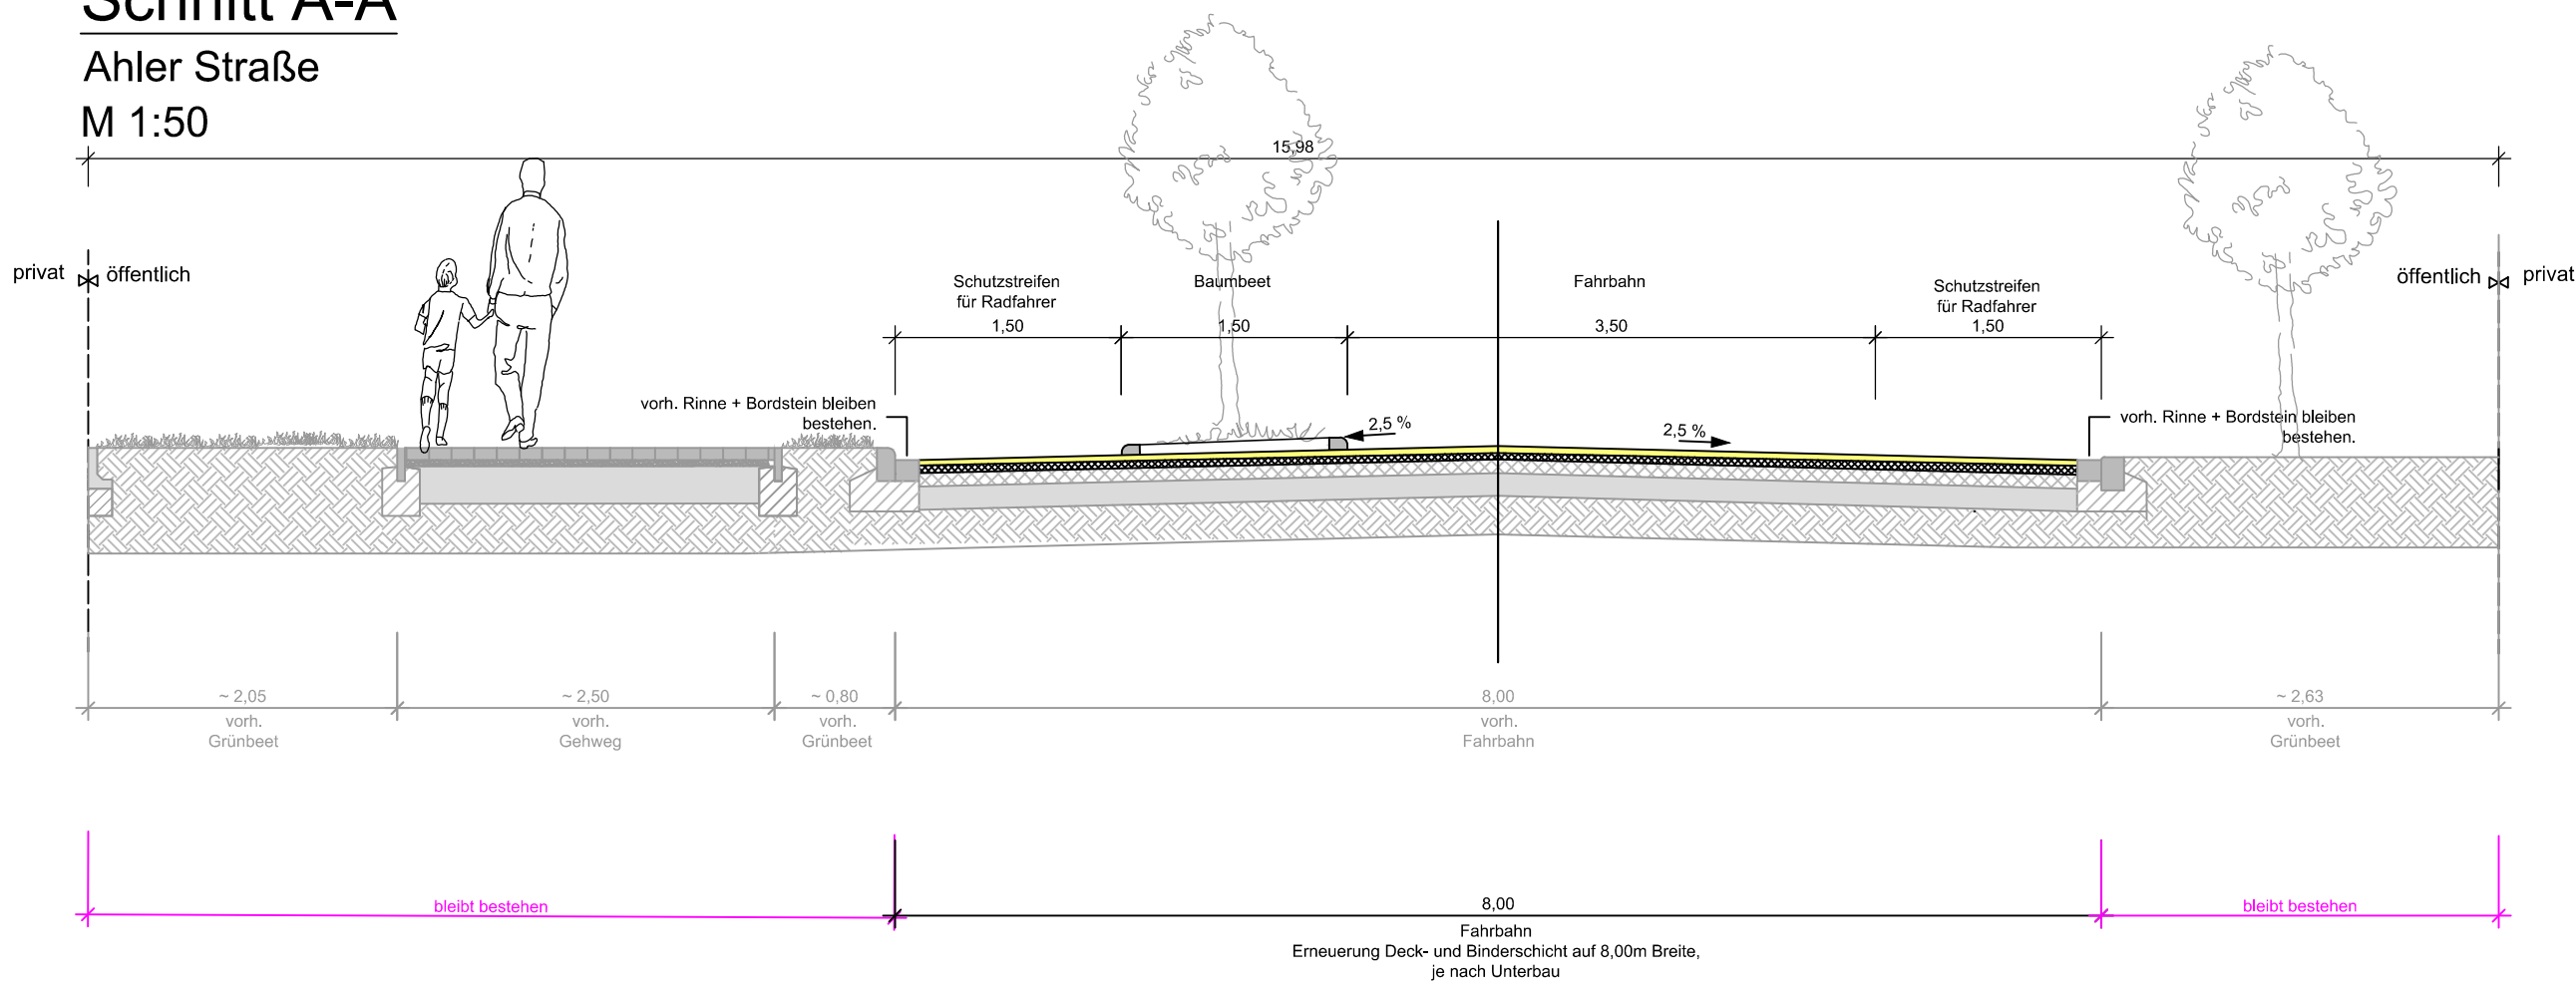


Foto 1: Ahler Straße vor Hs-Nr. 46
Blickrichtung Nord-Ost, Kreuzung Düstermühlenweg



Foto 2: Ahler Straße vor Hs-Nr. 40
Blickrichtung nord-Ost



Foto 3: Ahler Straße vor Hs-Nr. 28
Blickrichtung nord-Ost,
linke Seite Einfahrt Blumenstraße



Foto 4: Ahler Straße vor Hs-Nr. 20
Blickrichtung nord-Ost

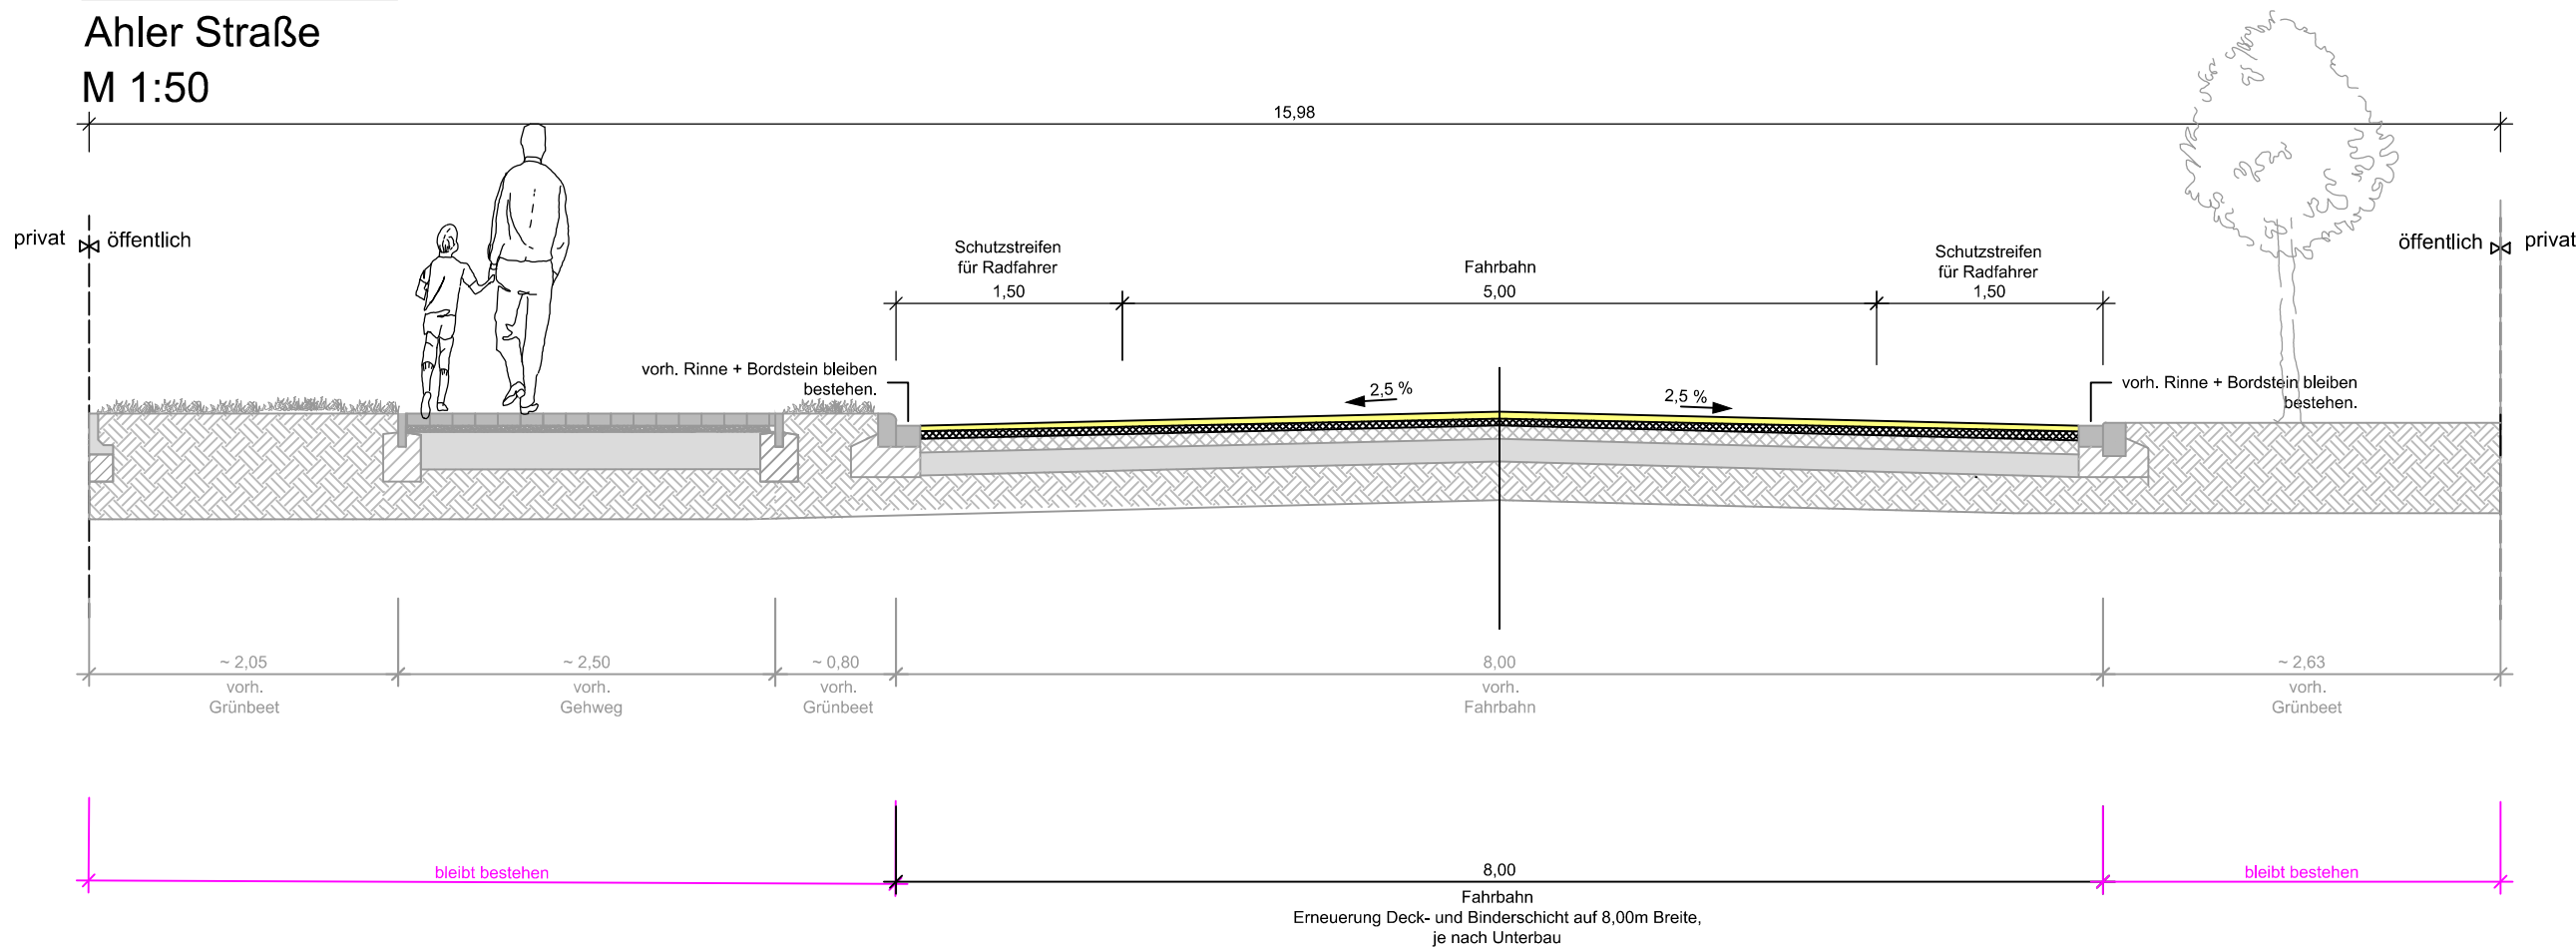


Foto 5: Ahler Straße vor Hs-Nr. 10
Blickrichtung nord-Ost,
Kreuzung Krümmen Kamp/Südstraße

Schnitt B-B

Ahler Straße


M 1:50



Schnitt C-C

Brinkstraße



M 1:50

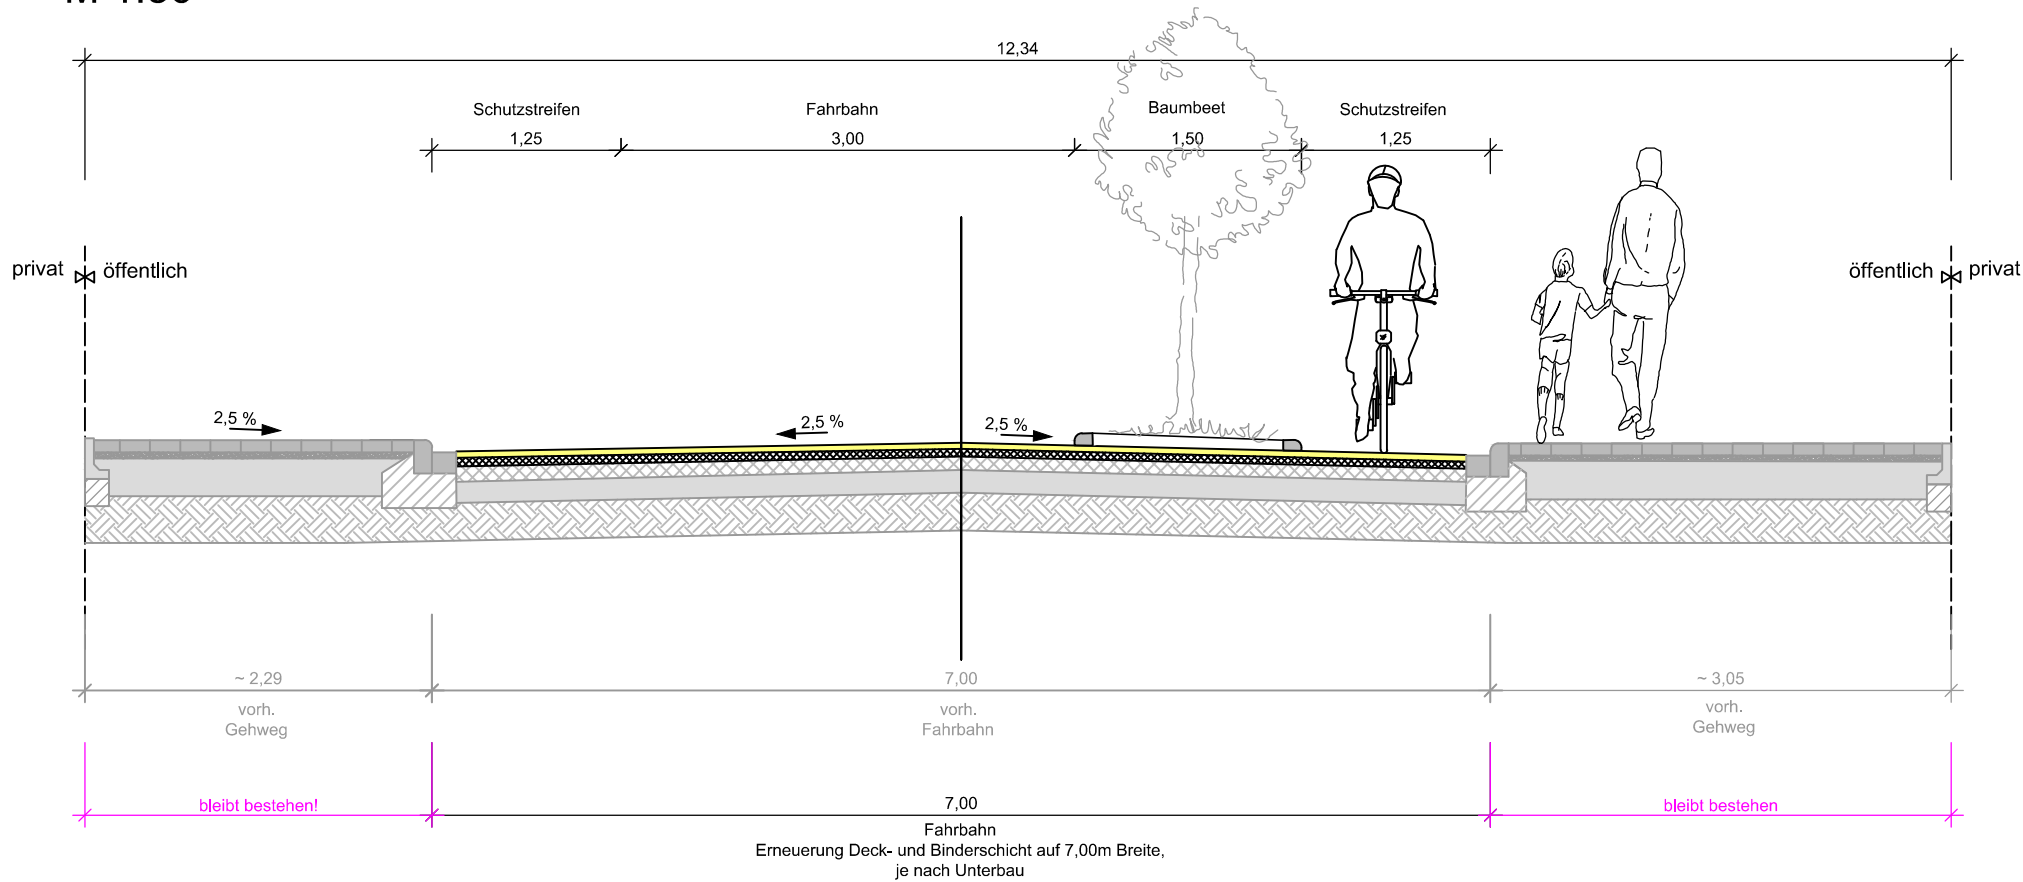

Schnitt D-D

Brinkstraße

M 1:50

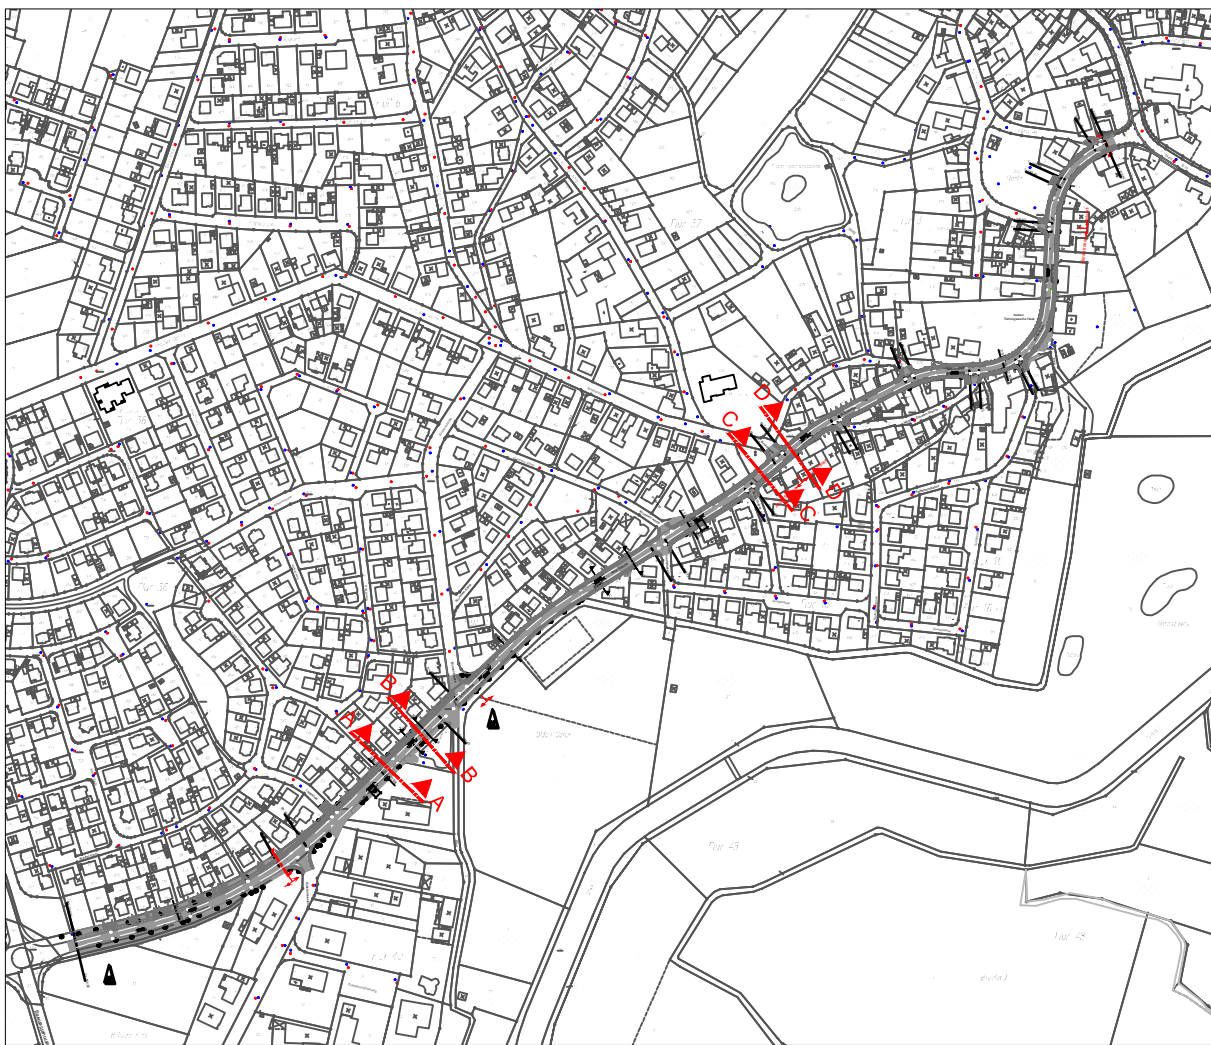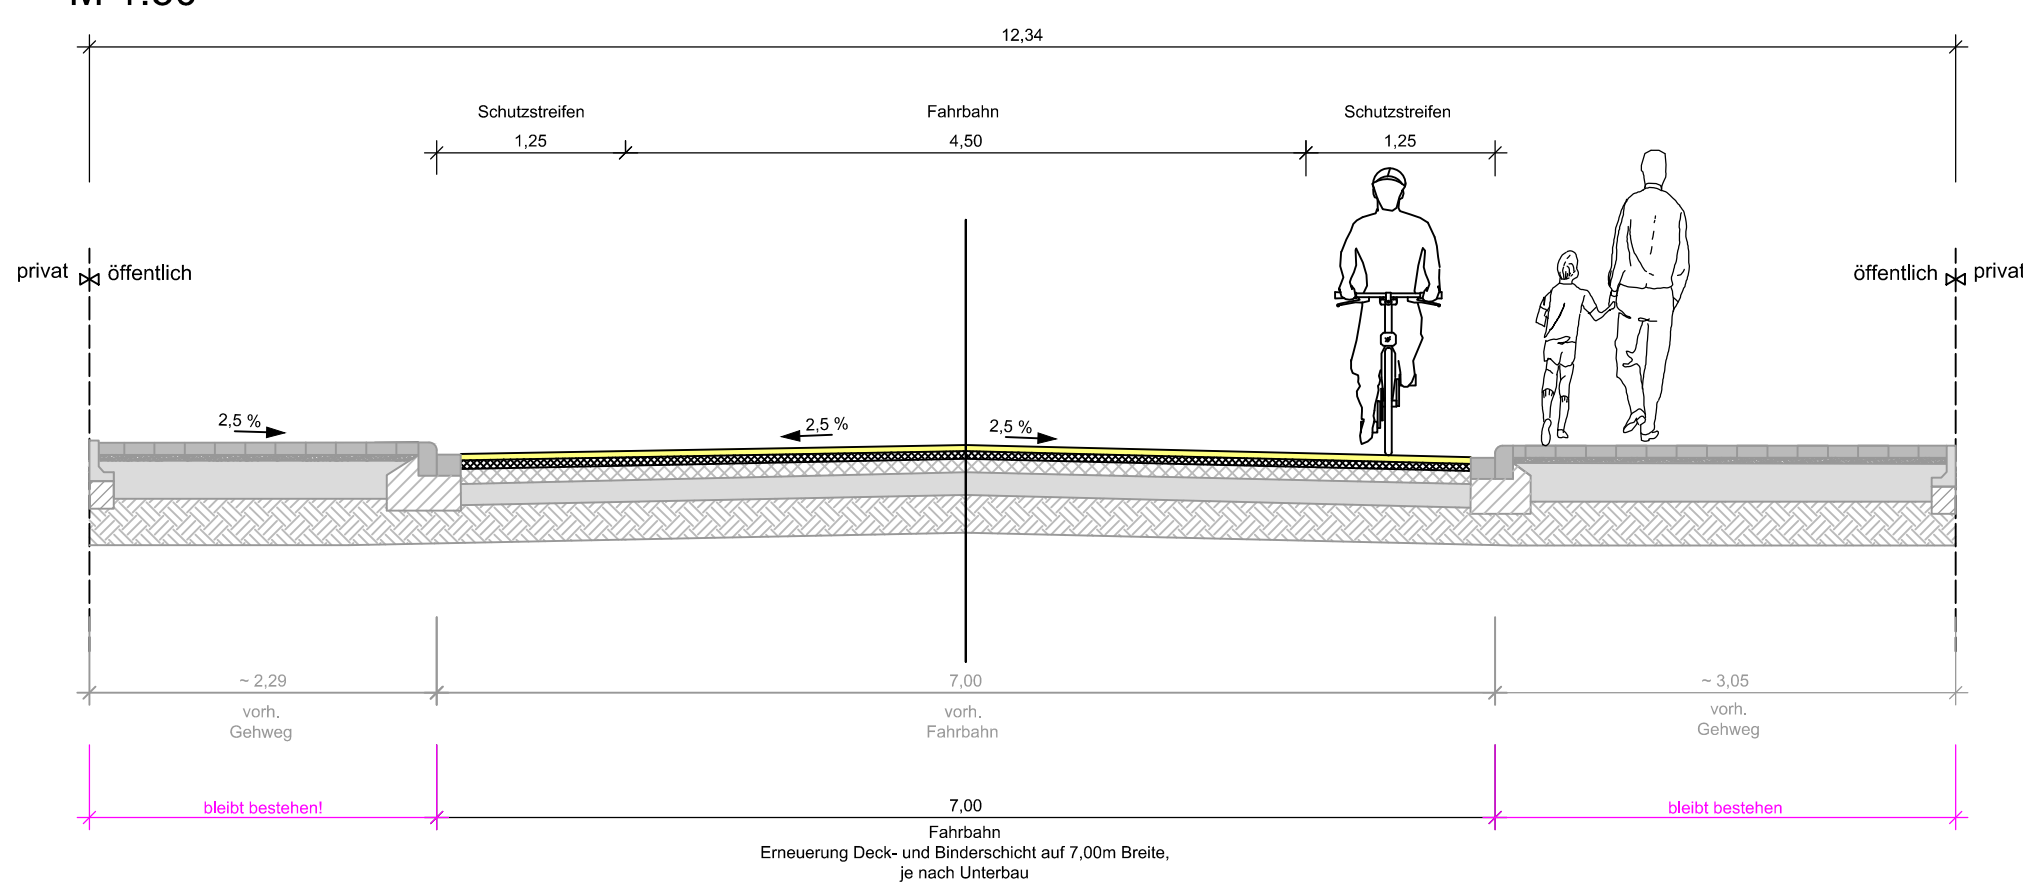

Als Planhintergrund dient die ALK der Gemeinde Heek.

Der Bauherr:	Gemeinde Heek		
Projektphase:	Vorentwurf		
Projekt:	Straßenerneuerung Ahlerstraße & Brinkstraße		
Blattinhalt:	Querschnitt A, B, C & D	Blatt Nr.:	2
Layer-Status:	-	Layout:	Schnitt ABCD
Gezeichnet:	Rosing	Datei:	P:\Heek\Brinkstraße\Lageplan Brinkstraße.dwg
Geprüft:	Martinko	Maßstab:	1 : 50
Der Bauherr:	Der Planverfasser:		 Beratende Ingenieure
Heek, den	Stadtlohn, 02.12.2020		Vredener Straße 49, 48703 Stadtlohn Telefon: +49 (0) 25 63 / 97 97 1 Fax: +49 (0) 25 63 / 97 97 2 info@martinko.de, www.martinko.de