

Gemeinde Heek

Bebauungsplan Nr.: 2a Bahnhofstraße Ost

A) Änderung der Gestaltungssatzung Nr.: \_\_\_\_  
(die lfd. Nr. wird erst nach Satzungsabschluß vergeben)

B) Vereinfachte Änderung Nr.: 5 (gem. § 13 BauGB)  
(die lfd. Nr. wird erst nach Satzungsabschluß vergeben)

Betroffene(s) Grundstück(e):



Gemarkung: Heek  
Flur: 8  
Flurstück(e): 374  
Lagebezeichnung: Mähne 24

Aufstellungsbeschuß u. Satzungsbeschuß für die Änderung gefasst am: \_\_\_\_\_

Aufstellungsbeschuß u. Satzungsbeschuß veröffentlicht am: \_\_\_\_\_

Begründung der Änderung:  
s. Anlage



**geänderte  
Festsetzung**

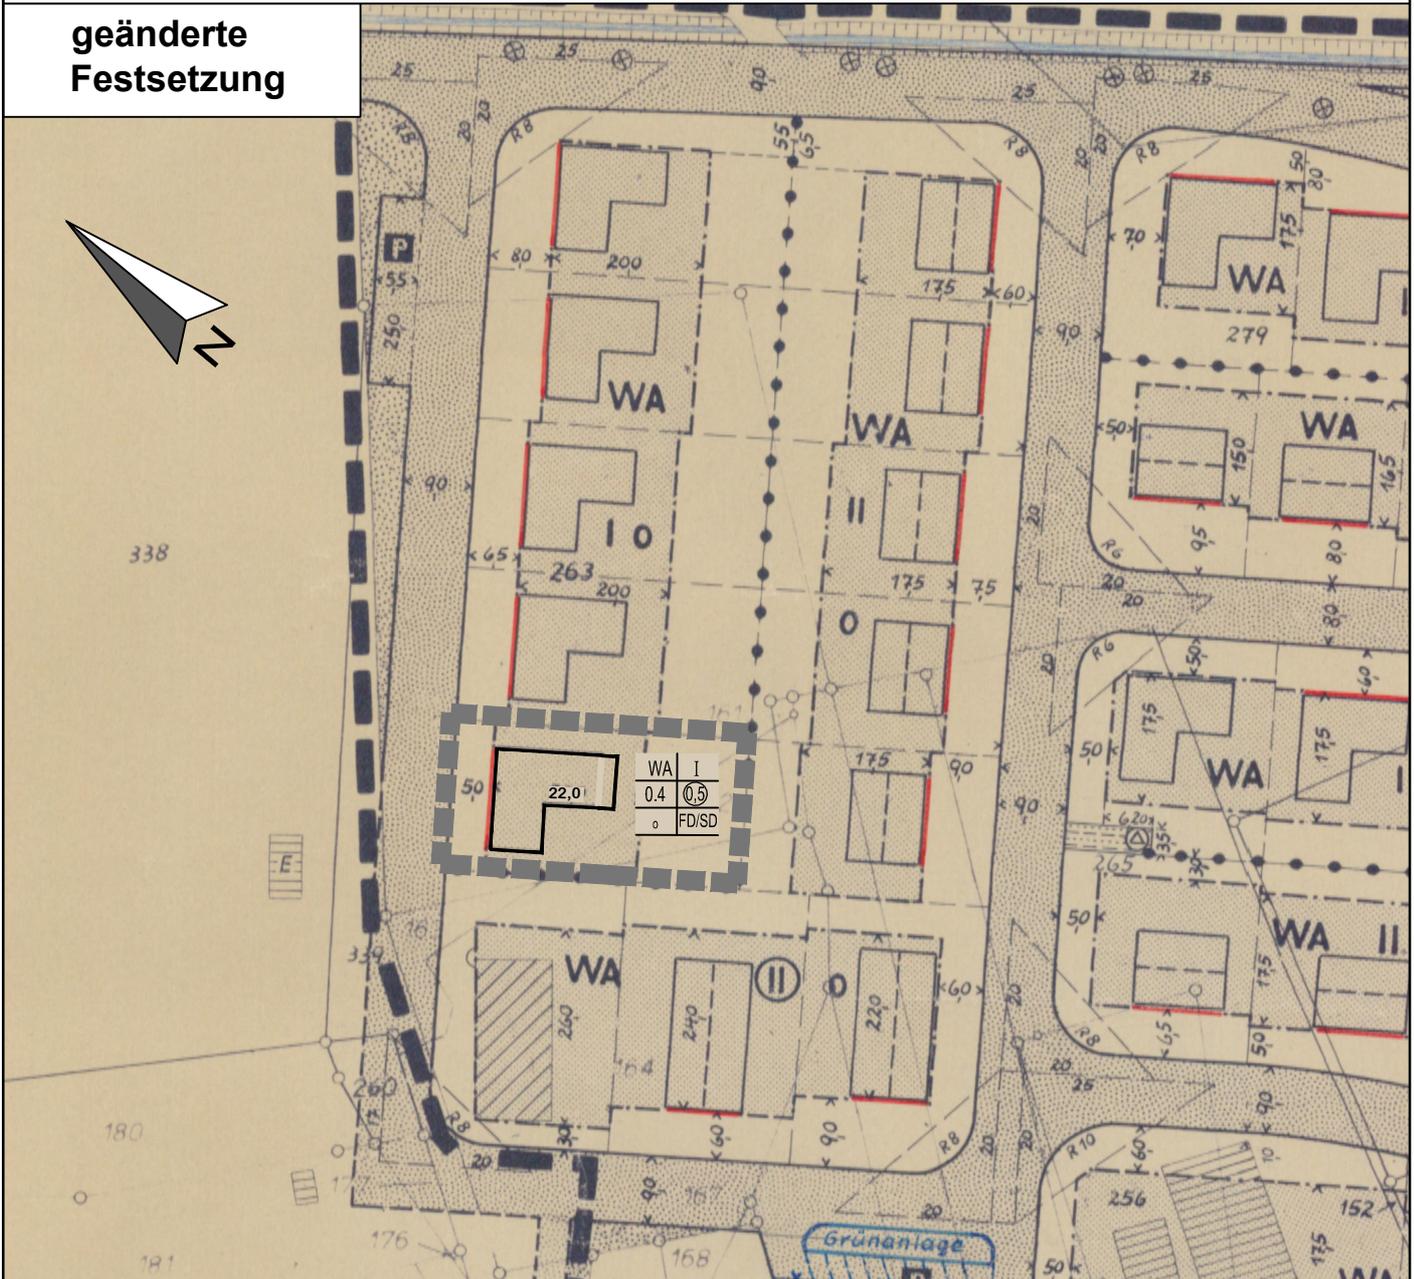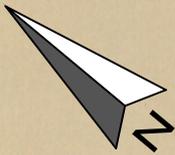

**Planzeichenerklärung**

-  Grenze des räumlichen Geltungsbereichs des Bebauungsplanes (§ 9 (7) BauGB)
-  Grenze des Änderungsbereichs
-  Baulinie
-  Baugrenze
-  Abgrenzung unterschiedlicher Nutzung nach 15.14 Plan ZV

# Festsetzung im bestehenden B-Plan

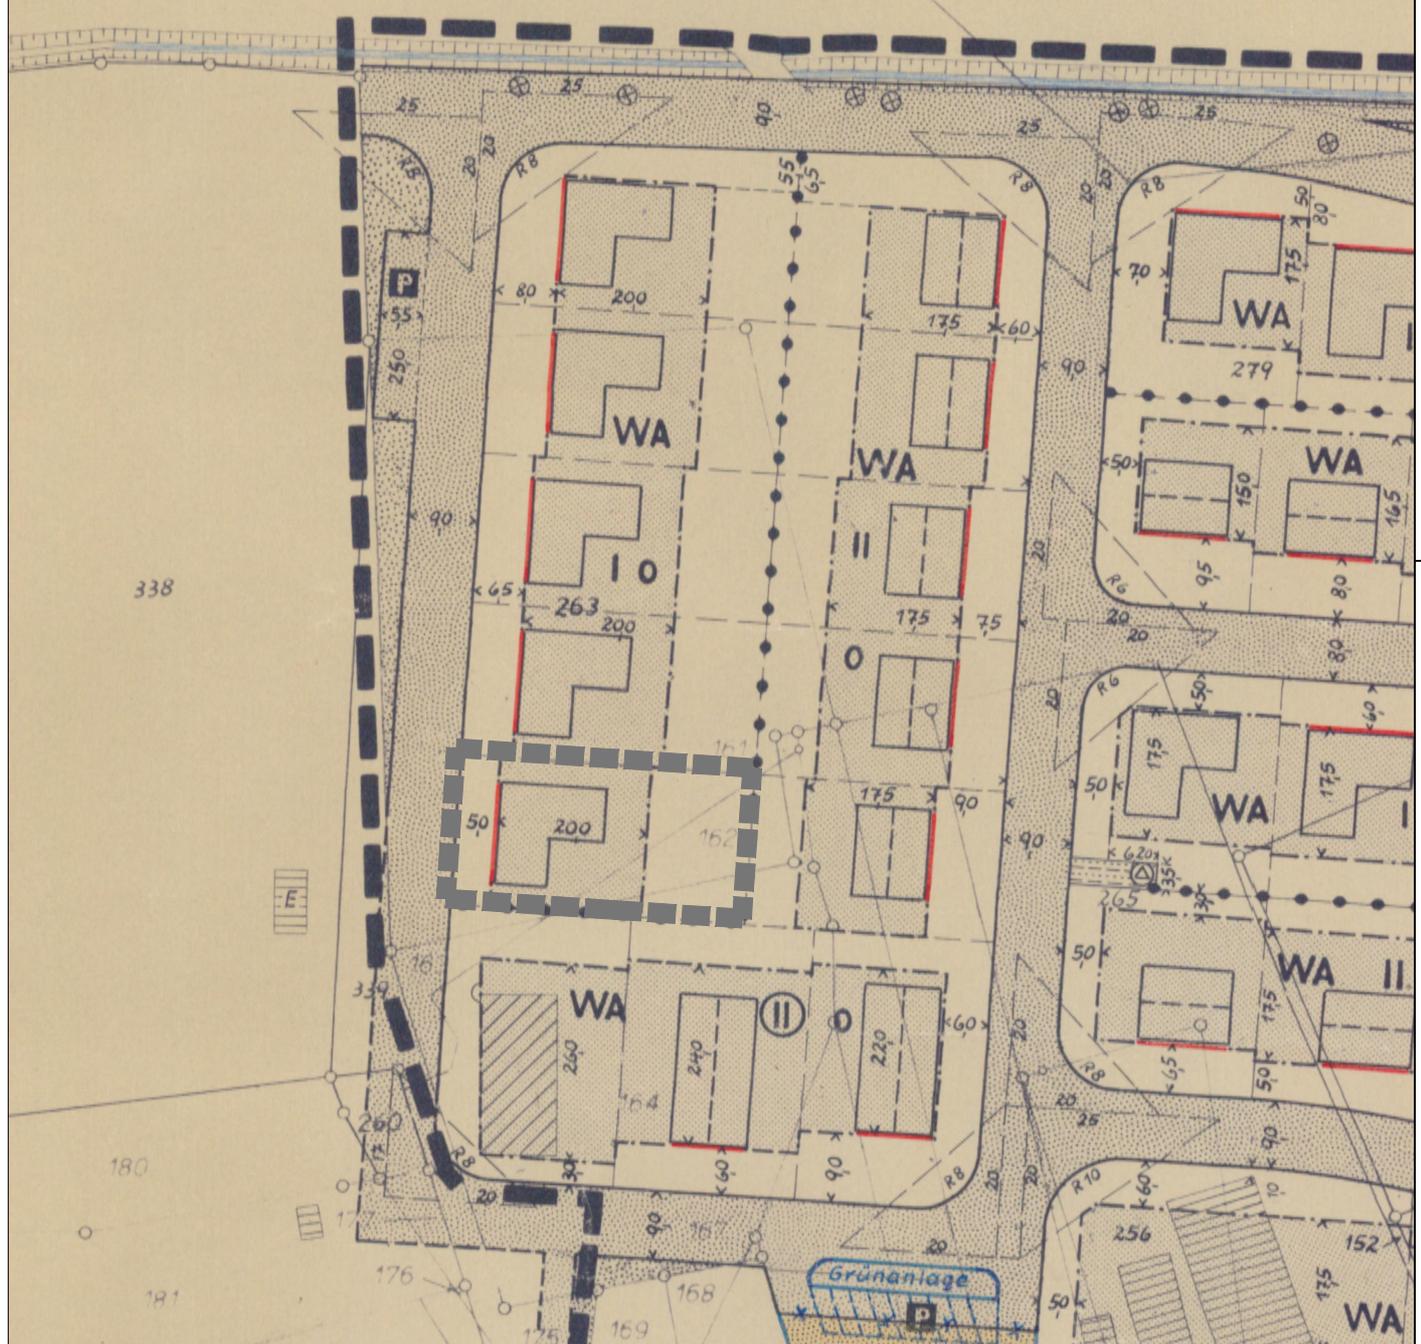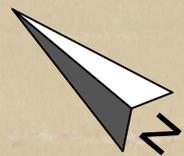

## Planzeichenerklärung

-  Grenze des räumlichen Geltungsbereichs des Bebauungsplanes (§ 9 (7) BauGB)
-  Grenze des Änderungsbereichs
-  Baulinie
-  Baugrenze
-  Abgrenzung unterschiedlicher Nutzung nach 15.14 Plan ZV