

Gemeinde Heek

Bebauungsplan-Nr.: 5 Eper Straße

A.) Änderung der Gestaltungssatzung Nr.: _____
(die lfd. Nr. wird erst nach Satzungsbeschuß vergeben)

B.) Vereinfachte Änderung Nr.: 3 (gem. § 13 BauGB)
(die lfd. Nr. wird erst nach Satzungsbeschuß vergeben)

Betroffene(s) Grundstück(e)

Gemarkung: Nienborg

Aufstellungsbeschuß u. Satzungsbeschuß für die Änderung gefaßt am: 25.09.200

Flur: 24

Aufstellungsbeschuß u. Satzungsbeschuß veröffentlicht am: 30.09.200

Flurstück(e): 510


Lagebezeichnung: Eper Straße 21, Nienborg

Begründung der Änderung: — — — — Grenze des Änderungsgebietes


Der Antragsteller beabsichtigt, auf dem o.g. Grundstück eine Garage zu errichten. Um das Vorhaben wie geplant umsetzen zu können, ist es notwendig, die Baugrenze um 5 m in Richtung Straßenbegrenzungslinie zu verschieben.

I. Geänderte Festsetzung:

SIEHE ANLAGE 1

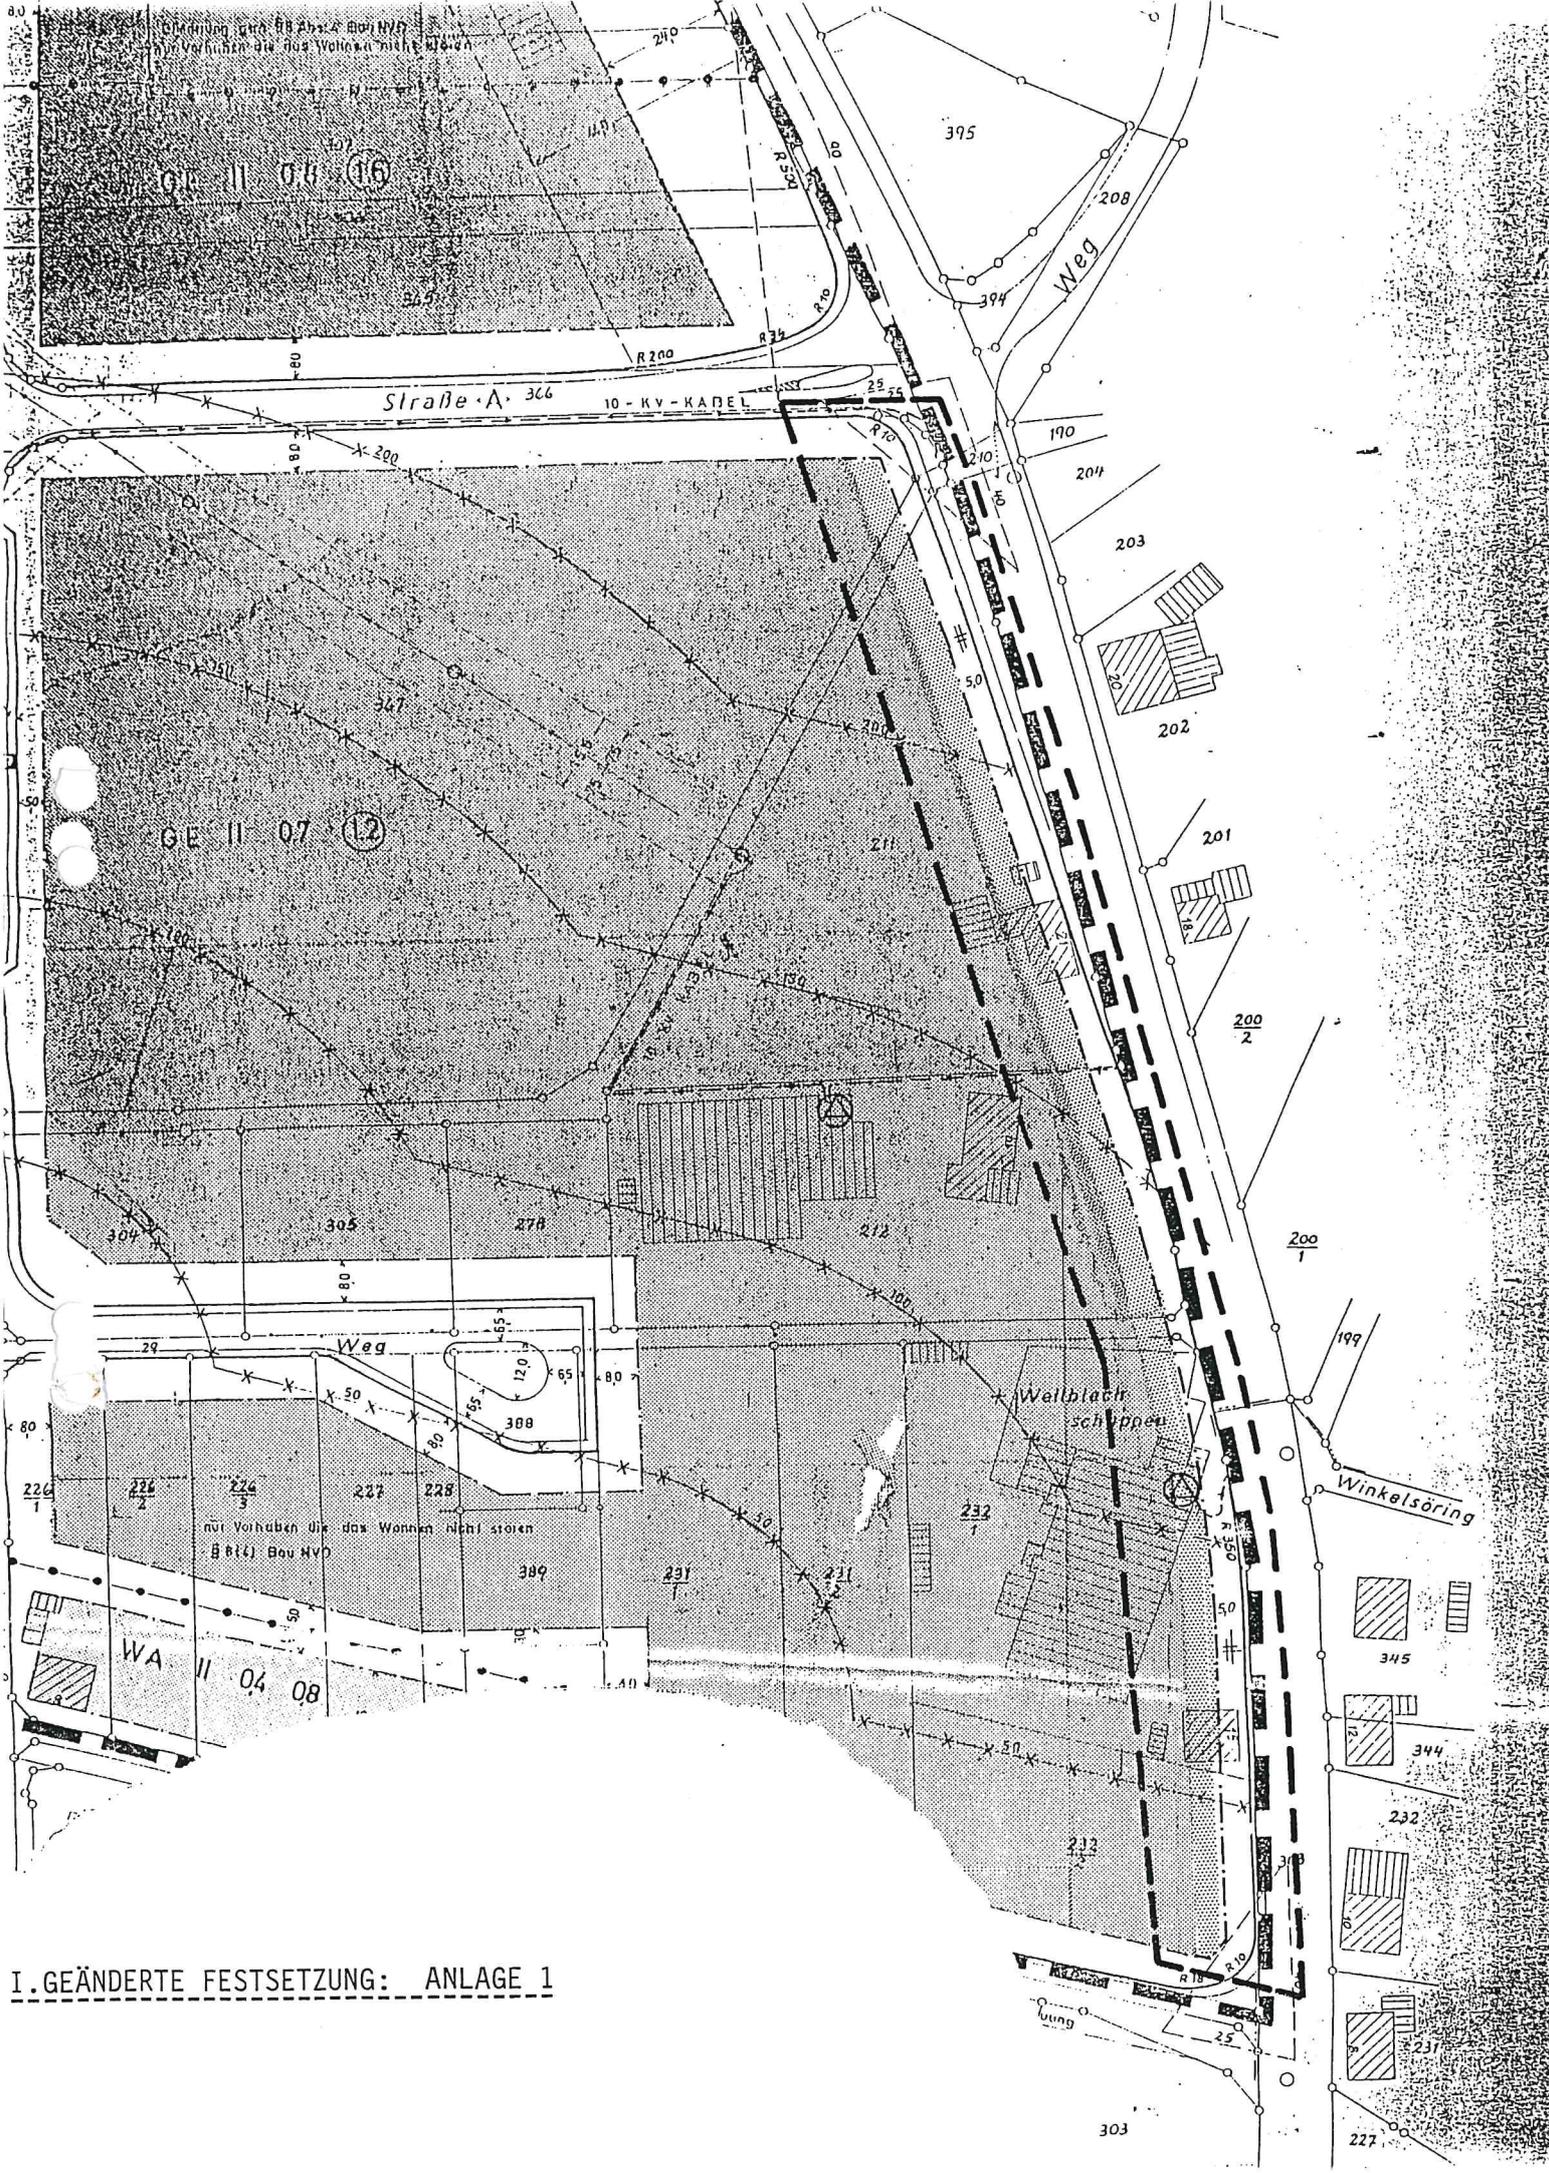

I. GEÄNDERTE FESTSETZUNG: ANLAGE 1

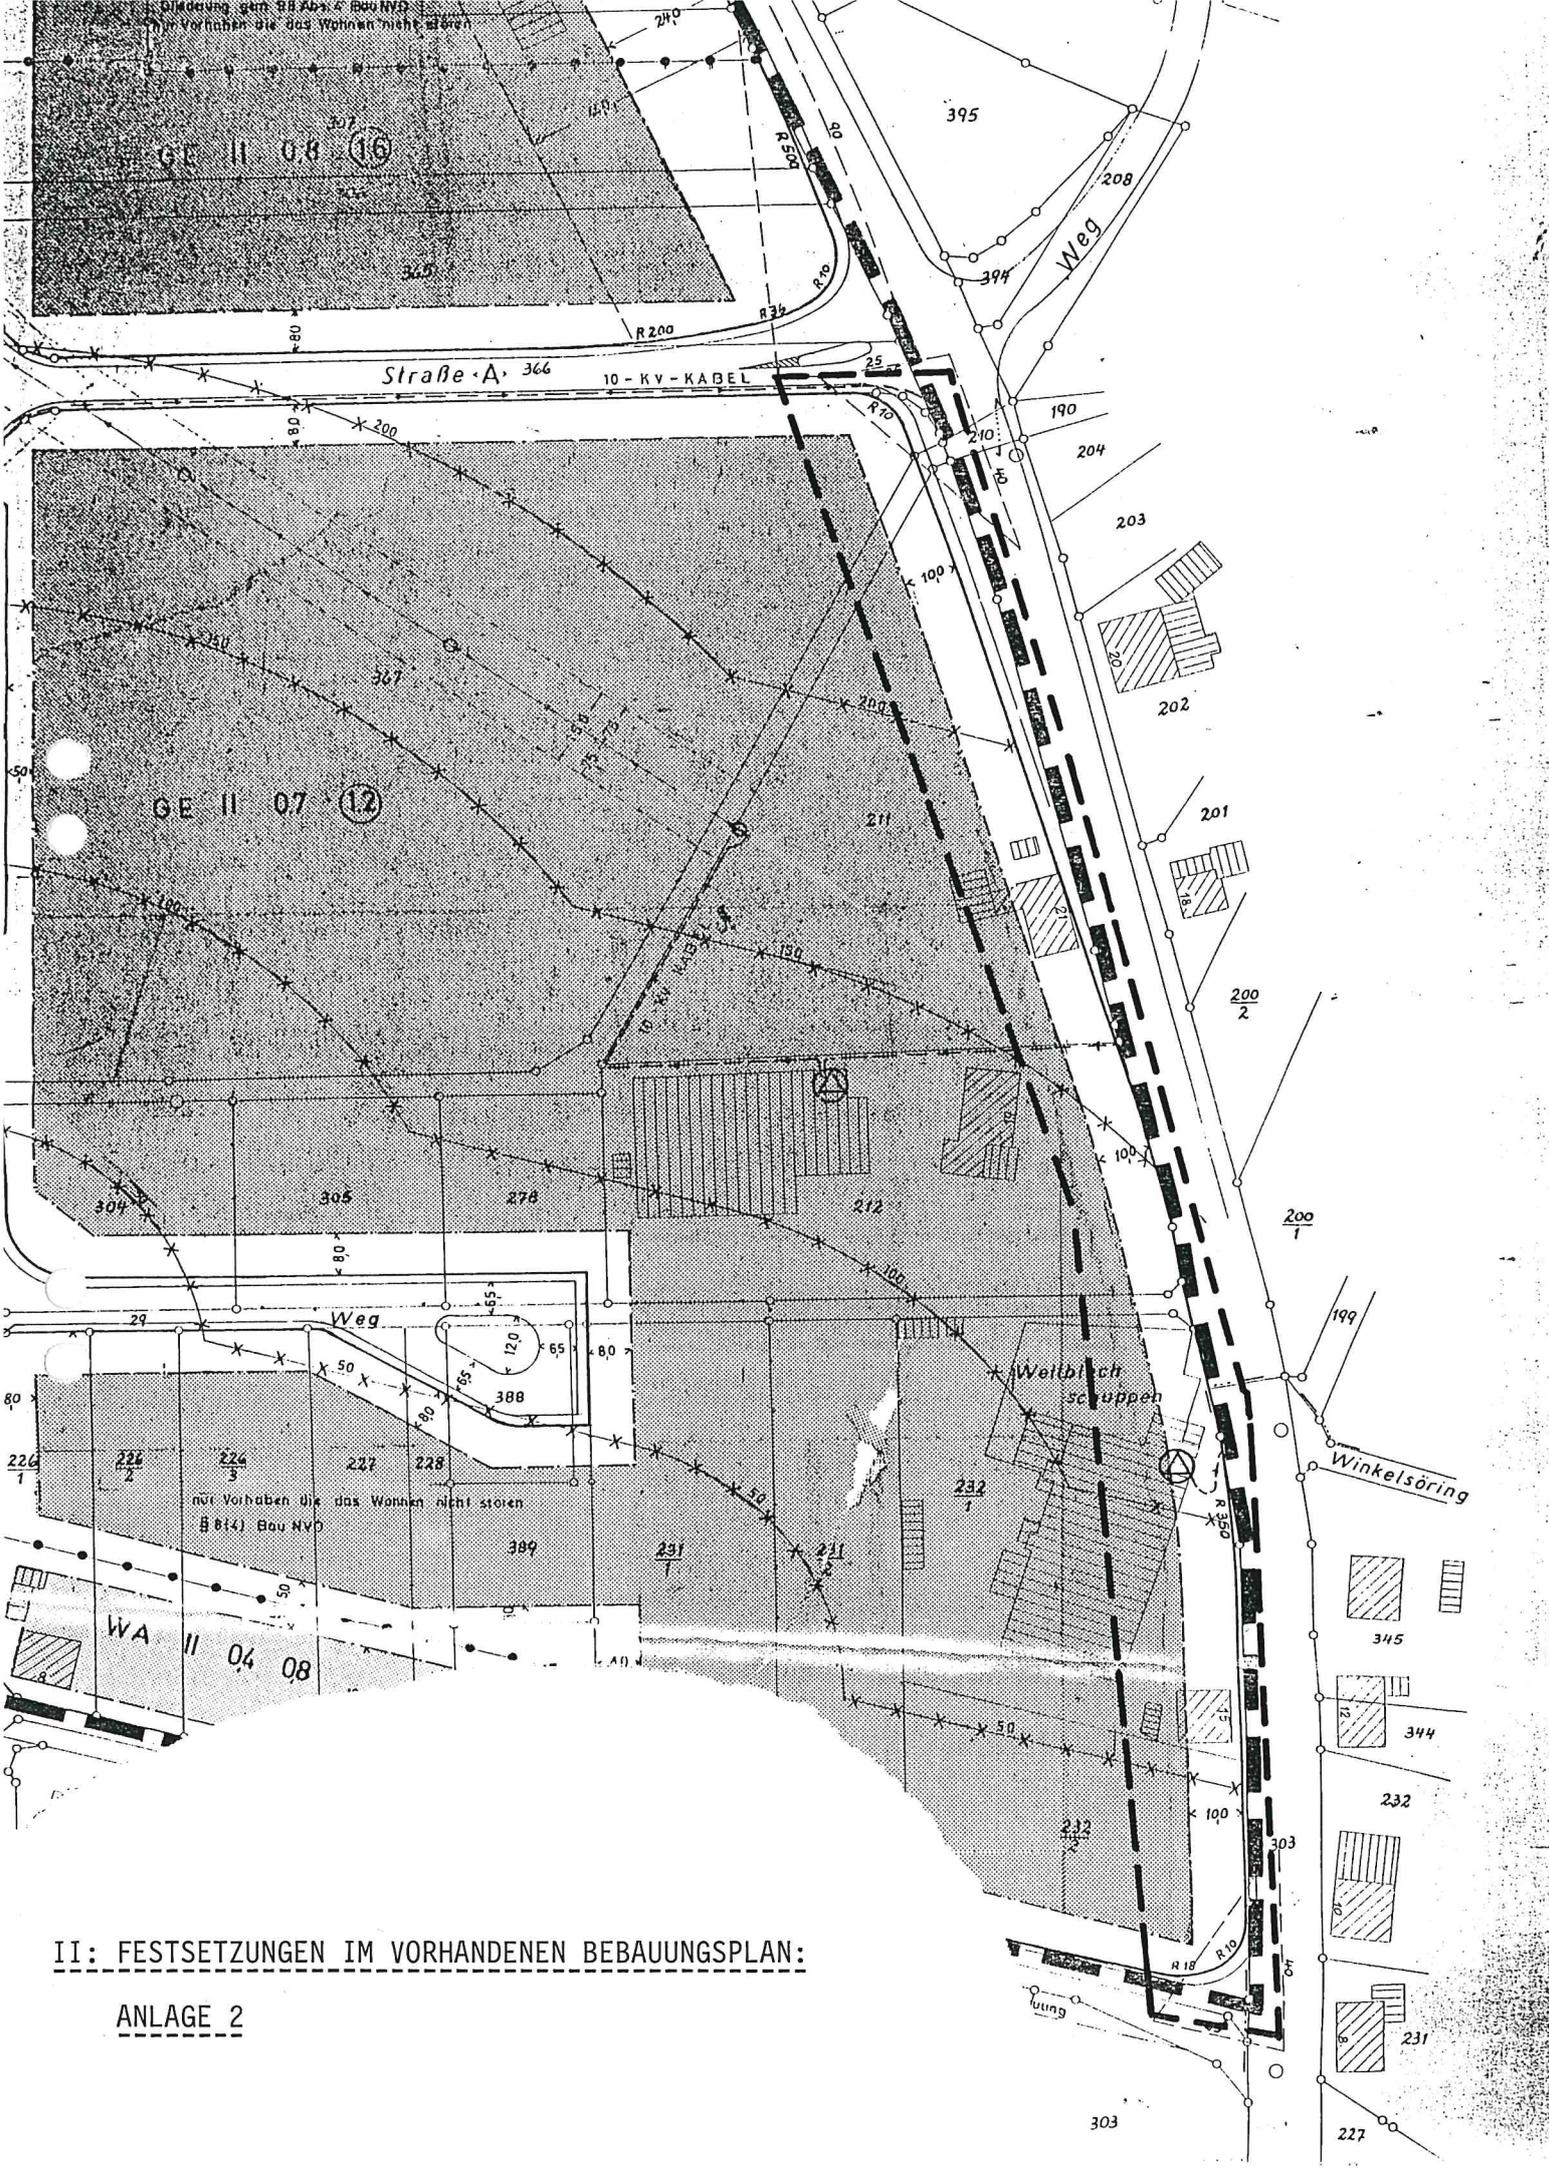

II: FESTSETZUNGEN IM VORHANDENEN BEBAUUNGSPLAN:

ANLAGE 2