

1.20.15

Gemeinde Heek
Der Gemeindedirektor

Heek, den 19. Mai 1972

Betr.: Vereinfachte Änderung des Bebauungsplanes "Siidesch" gemäß
§ 13 Bundesbaugesetz

Die Gemeinde Heek beabsichtigt, bei dem o.a. Bebauungsplan eine vereinfachte Änderung in der Form durchzuführen, daß die Baulinie für das im anliegenden Plan rot eingezeichnete Grundstück um 3 m vorgezogen wird. Die vorhandenen Sichtwinkel werden von der Änderung nicht berührt.

Ich bitte um Stellungnahme, ob hiergegen irgendwelche Bedenken bestehen.

Sollte bis zum 9. Juni 1972 Ihre Stellungnahme hier nicht vorliegen, gehe ich davon aus, daß Sie keine Bedenken vorzubringen haben.

P.

(Pieper)


Anlage

Schreiben an:

1. Amt für Agrarordnung, Coesfeld, Leisweg 12
2. Staatl. Gewerbeaufsichtsamt, Coesfeld, Leisweg,
3. Wasserwirtschaftsamt, Münster, Postfach 8440,
4. VEW, Münster, Postfach 1568,
5. Landwirtschaftskammer, Ahaus, Bahnhofstr. 101,
6. Landesstraßenbauamt, Coesfeld, Wahrkamp 30,
7. Kreishandwerkerschaft, Ahaus, Postfach,
8. Industrie- u. Handelskammer, Münster, Postfach 623,
9. Bischöfl. Generalvikariat, Münster, Postfach 1366,
10. Ev. Kirche von Westfalen, Bielefeld, Postfach 2740,
11. Kreisgesundheitsamt, Ahaus, Postfach,
12. Kreis Ahaus - Schulamt,
13. Kreis Ahaus - Straßenverkehrsamt -
14. Kreis Ahaus - Kreis- Kultur- u. Tiefbauamt -

FL.9

N

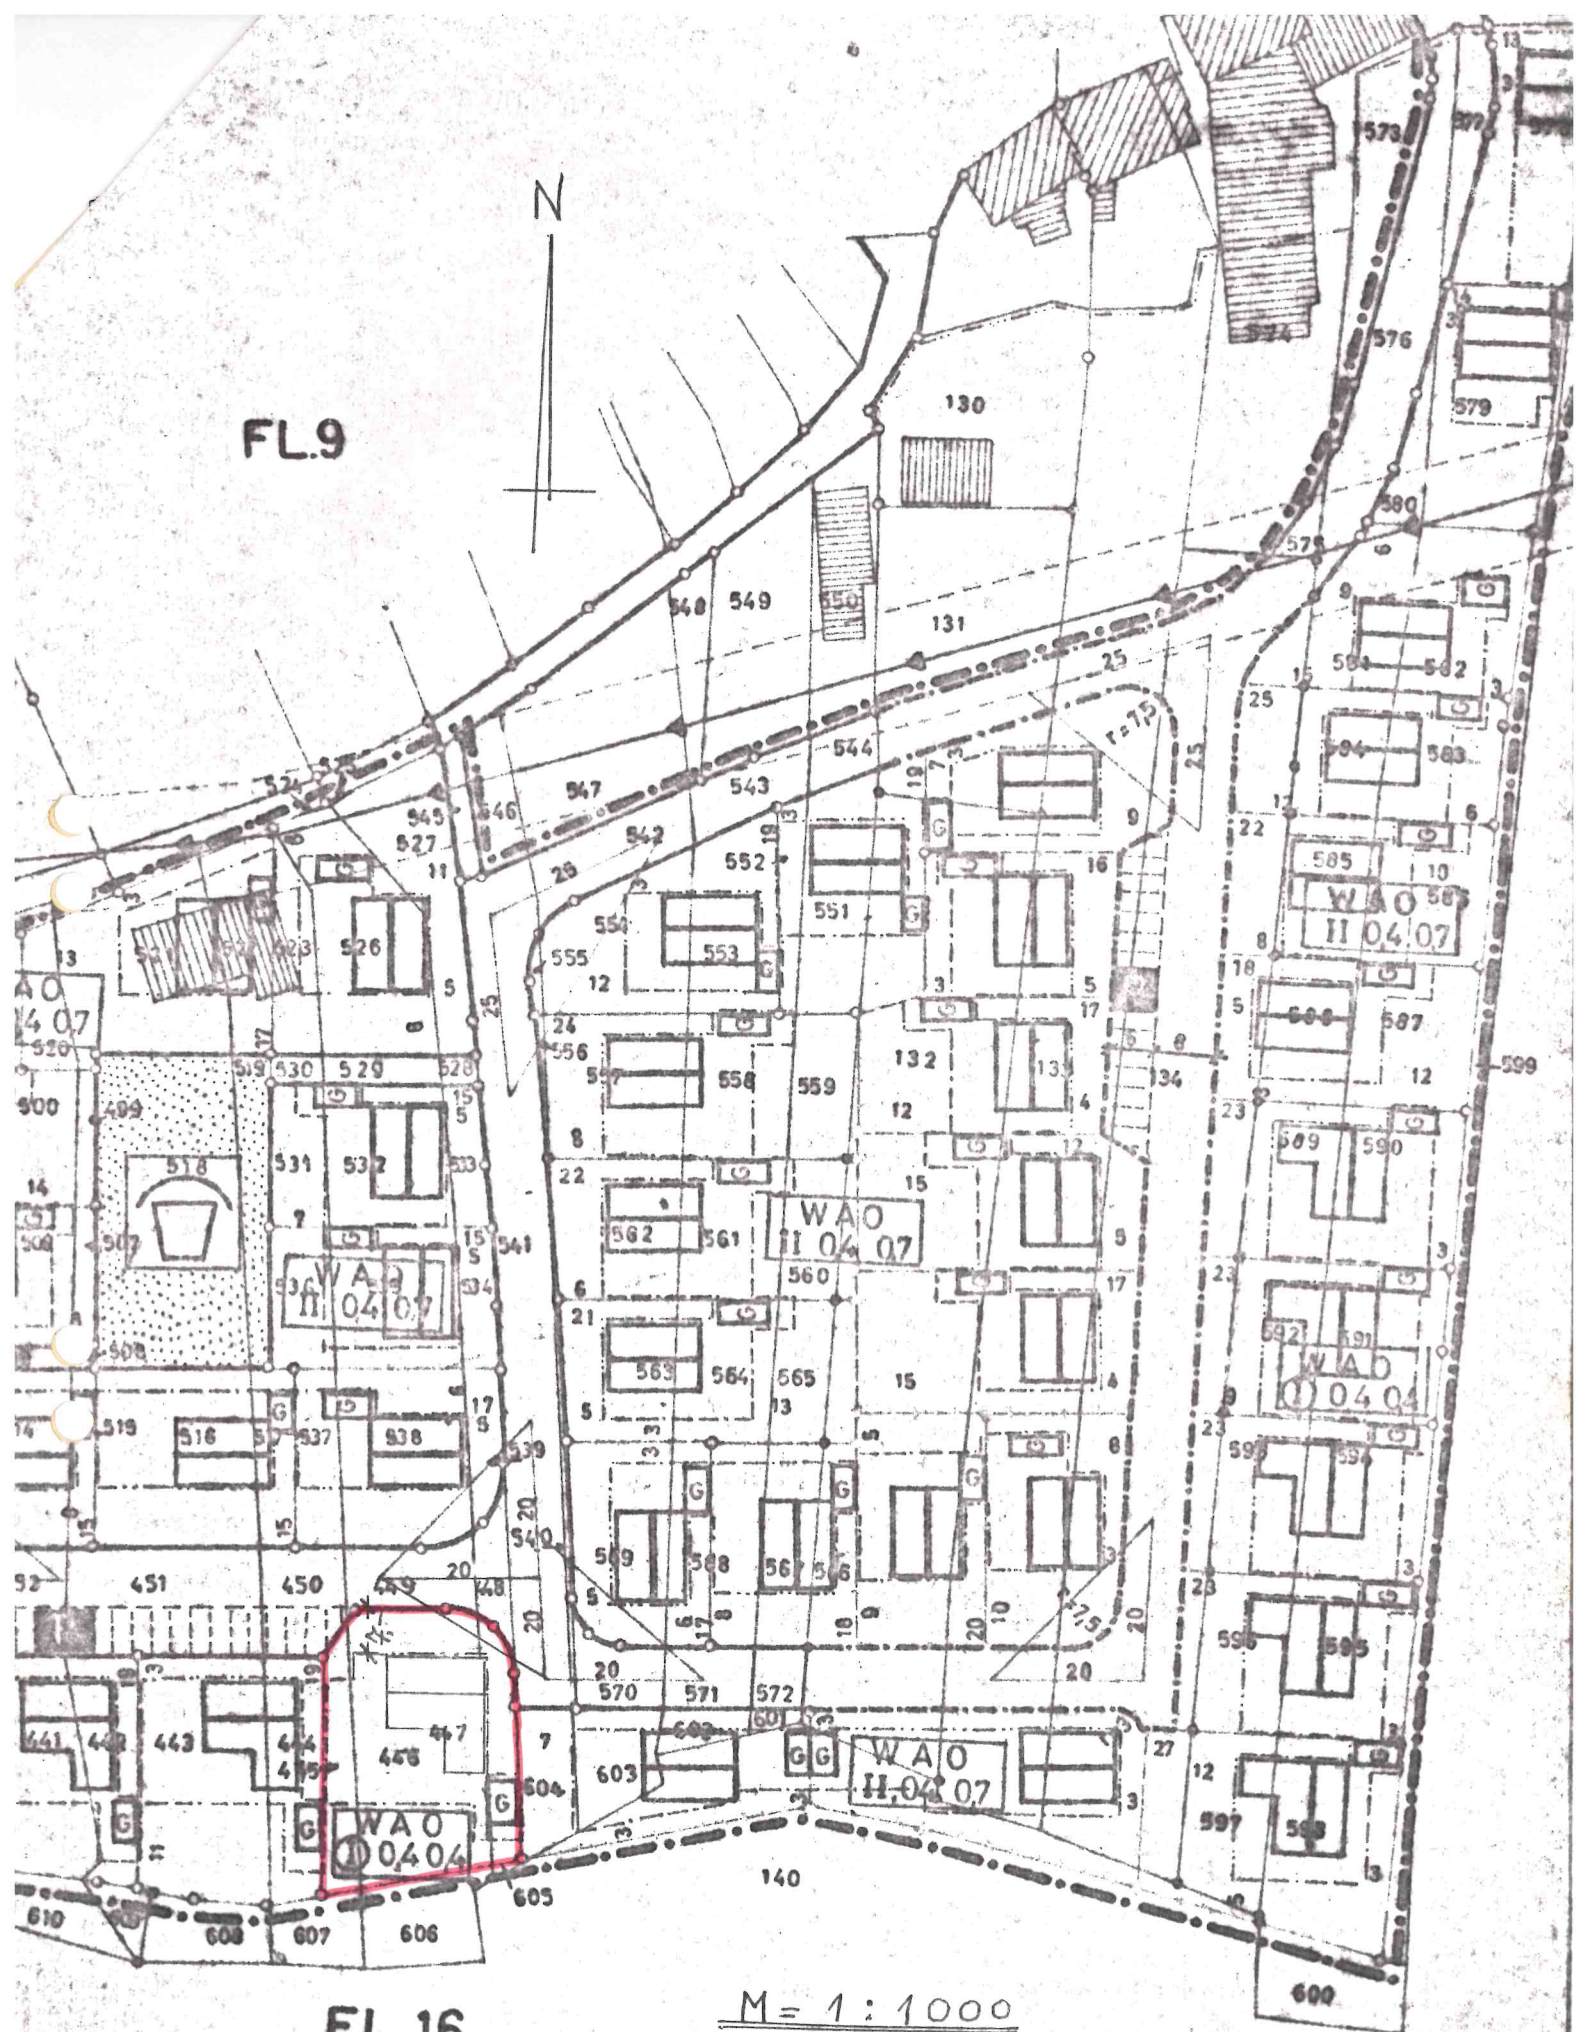

FL.16

$M = 1:1000$