


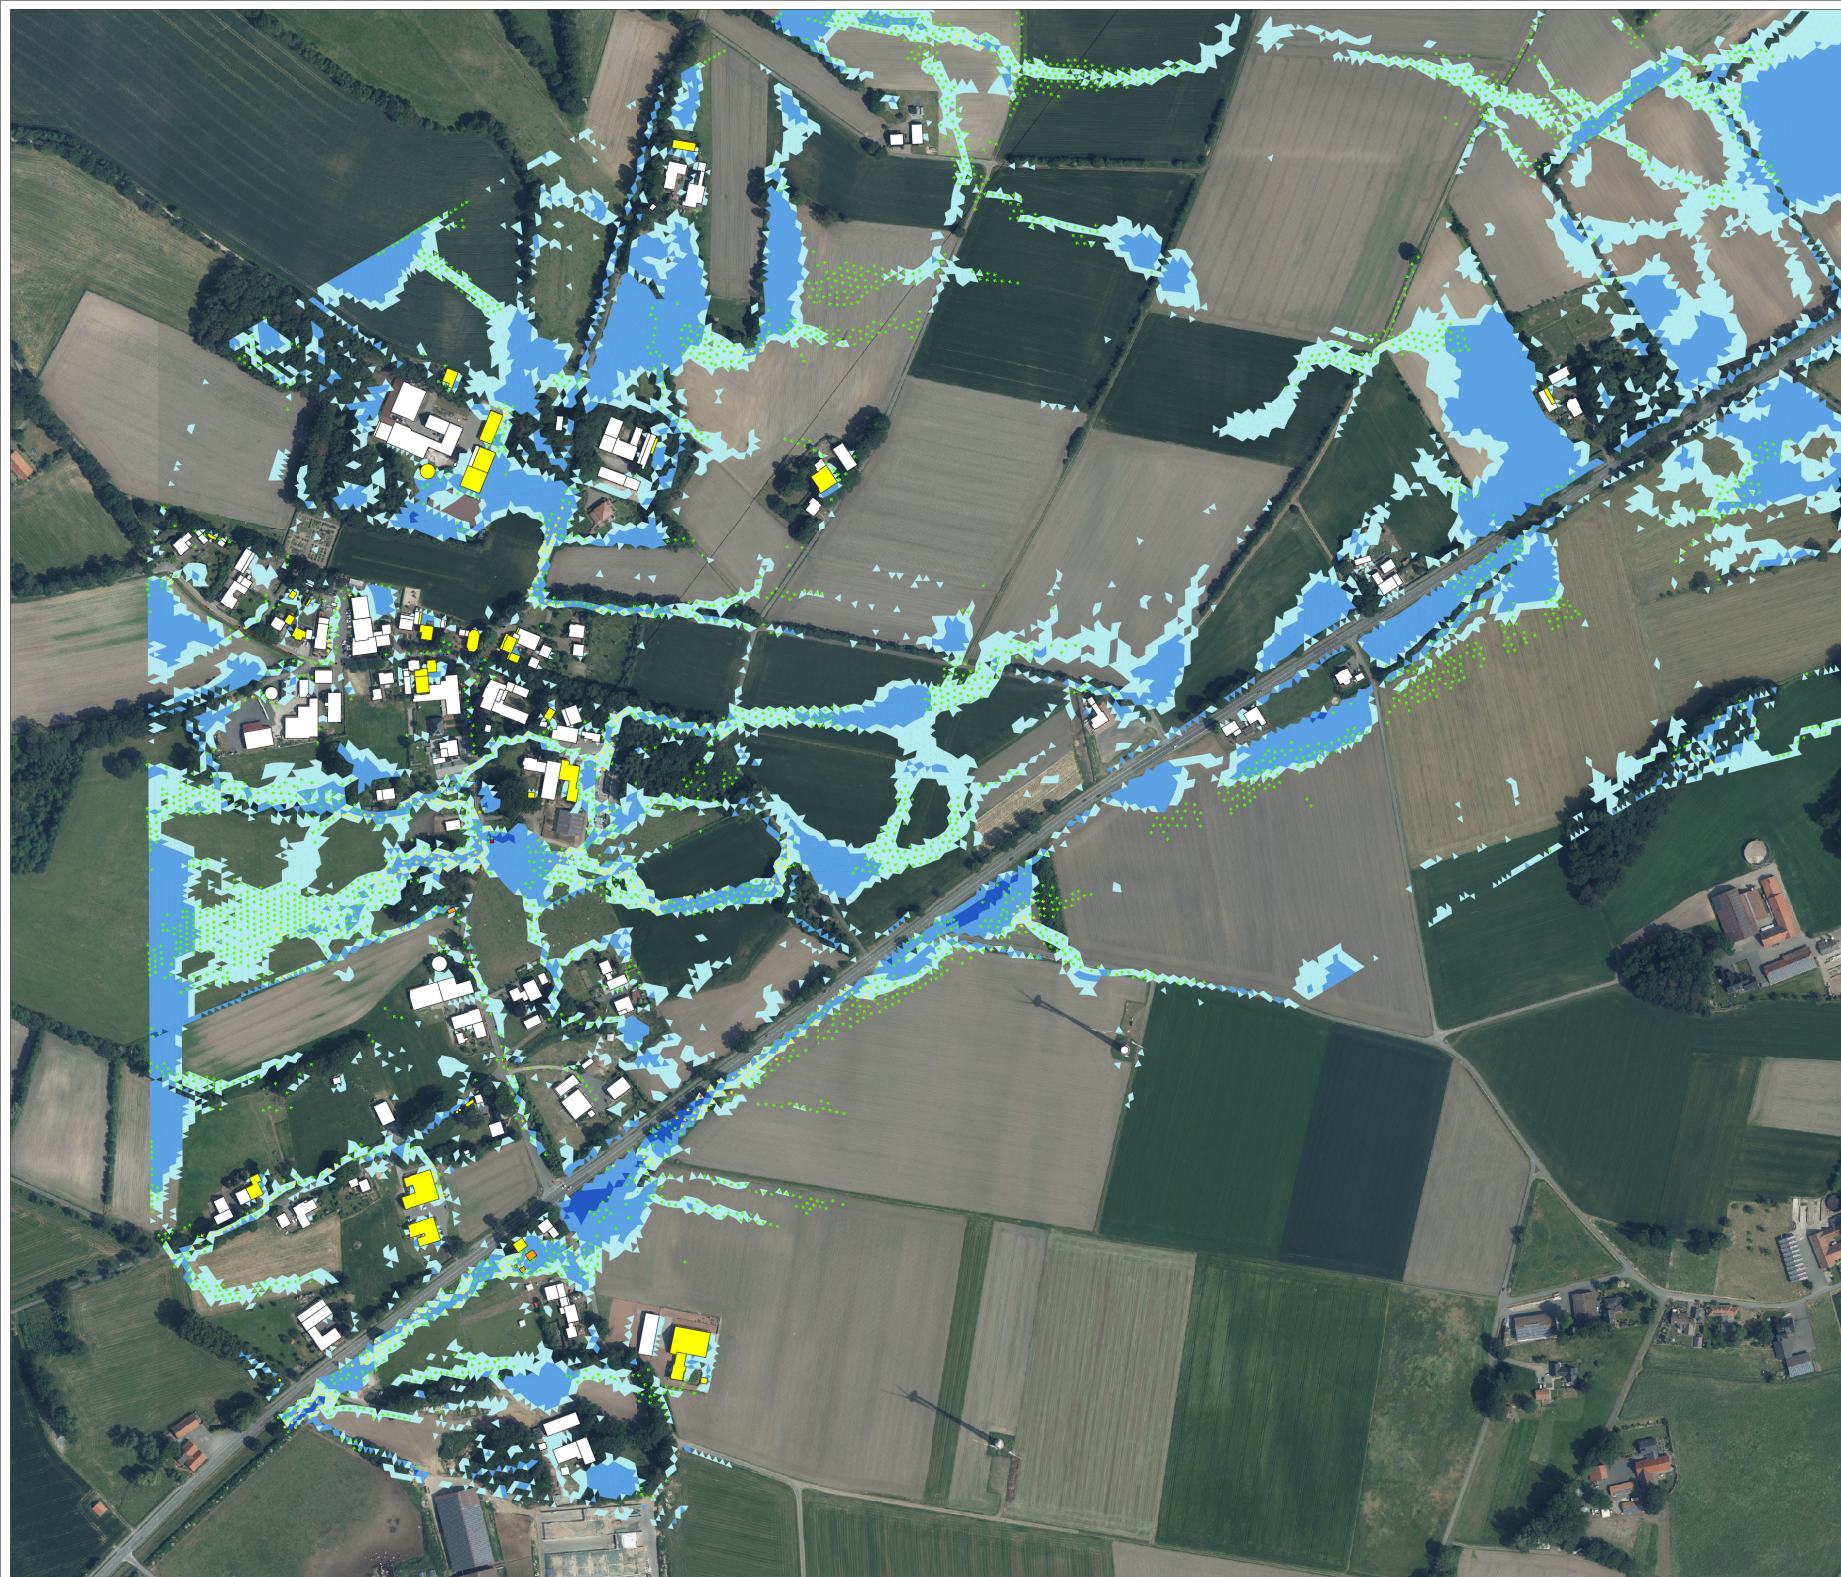

Legende

Kanalisation

- Schacht
- Sonstige
- Mischwasser
- Regenwasser
- Schmutzwasser

Maximaler Wasserstand

- 0,02 m - 0,10 m
- 0,10 m - 0,50 m
- 0,50 m - 1,00 m
- > 1,00 m

Max. Fließgeschwindigkeit

- 0,2 m/s - 0,5 m/s
- 0,5 m/s - 2,0 m/s
- > 2,0 m/s

Betroffenheit Gebäude

(Wasserstand nahe Außenkante)

- gering (<10 cm)
- mäßig (10-30 cm)
- hoch (30-50 cm)
- sehr hoch (>50 cm)



box:	Änderungen	geme	geprüft	Datum			
		Gemeinde heek Kreis Borken					
Starkregengefahrenkarte Szenario 2 D = 60 min, N = 50 mm Übersichtsplan - Ortsteil Ahle							
Batt 6		Maßstab: 1 : 5.000					
 TUTTAHS & MEYER INGENIEURGESellschaft für Wasser, Abwasser und Energieversorgungsnetze		ge:	Hendel				
		Datum:	Januar 2021				
		geprüft:	Kosken				
		Datum:	Januar 2021				
		TBM Projektnummer:	0304_100				
		TBM Verwaltungsnummer:	005 002 06 01				
		TBM Messenplannummer:	3113				
Urheberkatalog Nr. 44763 Berlin - Deutschland - Foto: © Geo Information - Foto: © Geo Information - Foto: © Geo Information - Foto: © Geo Information - Foto: © Geo Information - Foto: © Geo Information							
Bericht: im Januar 2021 Der Stadtverwalter:			Heek, im Januar 2021 Träger der Maßnahme:				