


Aufhebung einer Teilfläche des Bebauungsplanes


3 Ausfertigungen

1. Ausfertigung

- █ Geltungsbereich des Bebauungsplanes Nr. 2a
- █ Geltungsbereich des Bebauungsplanes Nr. 15

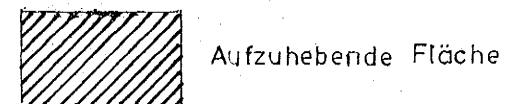

Aufzuehbende Fläche

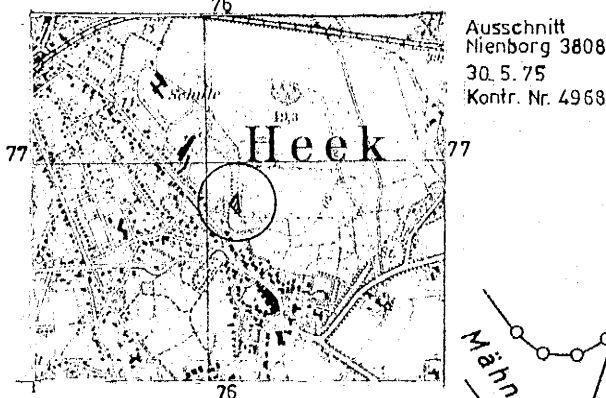


Ausschnitt
Nienborg 3808
30.5.75
Kontr. Nr. 4968

Heek

Nr. 2a
Bahnhofstraße - Ost

HEEK Nr. 2a
Bahnhofstraße - Ost

Nr. 15
Mähne

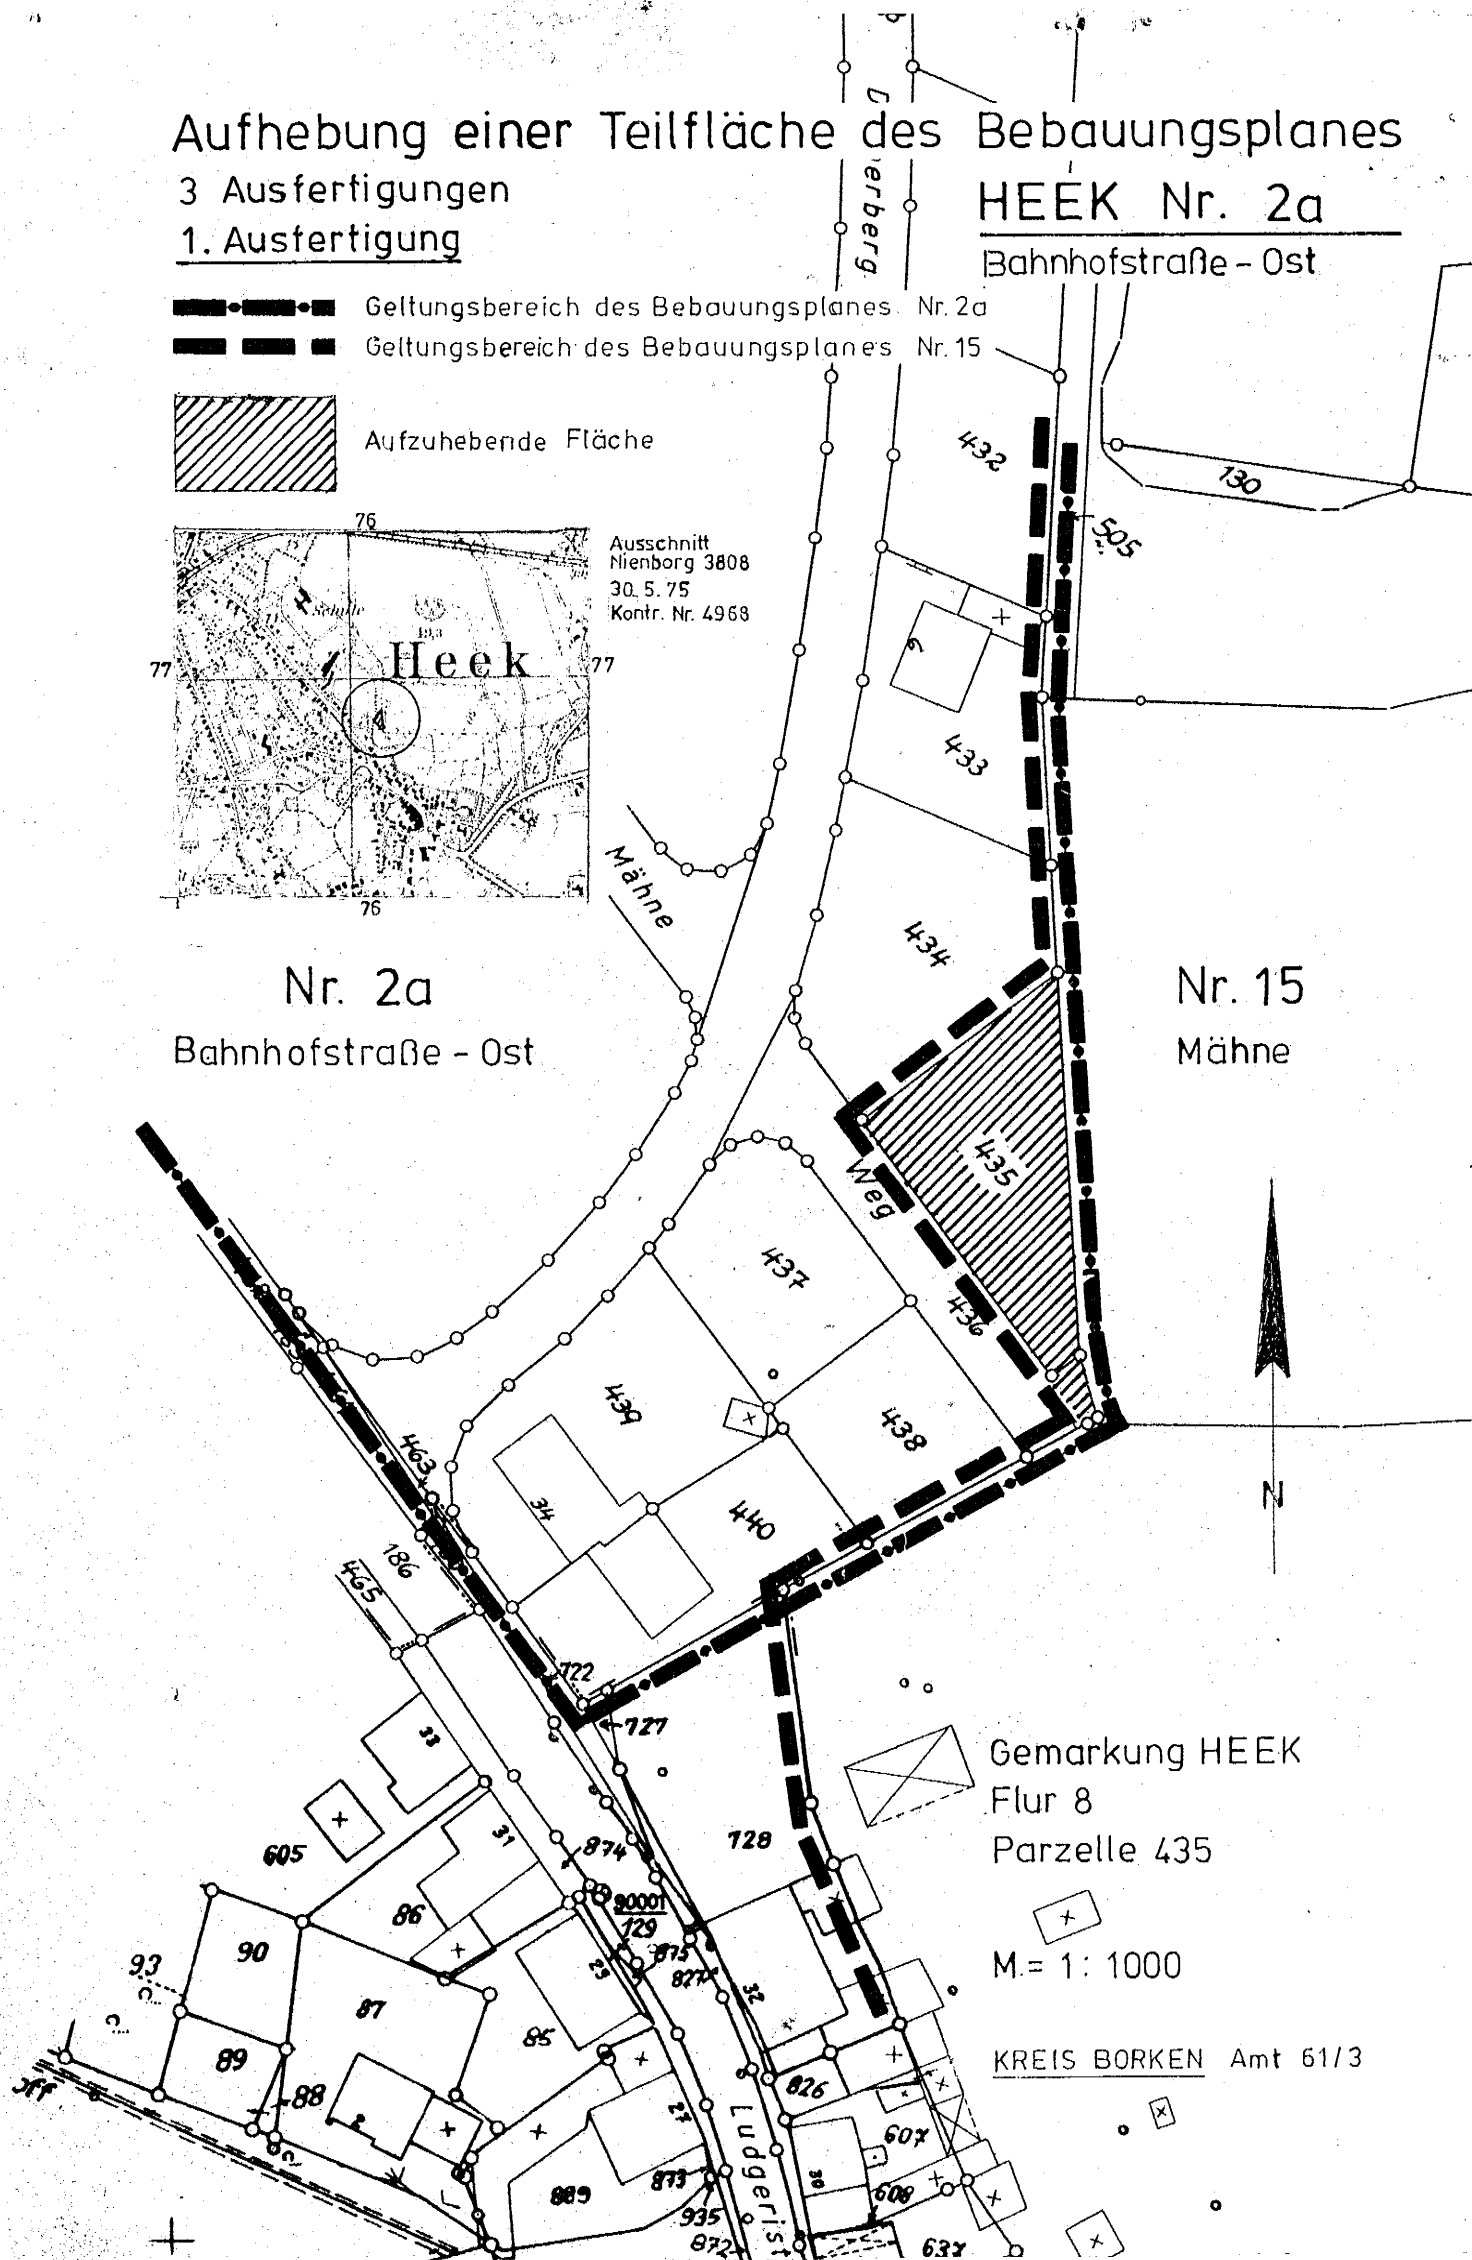

Gemarkung HEEK
Flur 8
Parzelle 435

M = 1:1000

KREIS BORKEN Amt 61/3

Die Aufhebung einer Teilfläche dieses Planes sowie die Bekanntmachung gem. § 2 Abs. 1 des Bundesbaugesetzes wurde vom Rat der Gemeinde Heek am 18.06.1981 beschlossen.

Heek, 06. August 1981

Bürgermeister

Ratsmitglied

Schriftführer

Die Offenlegung zur Aufhebung einer Teilfläche dieses Planes mit Begründung wurde gem. § 2 a Abs. 6 des Bundesbaugesetzes vom Rat der Gemeinde Heek am 16.02.1981 beschlossen.

Heek, 06. August 1981

Bürgermeister

Ratsmitglied

Schriftführer

Die Aufhebung einer Teilfläche dieses Planes wurde vom Rat der Gemeinde Heek am 01.06.1981 gem. § 10 des Bundesbaugesetzes in Kenntnis der Begründung als Satzung beschlossen.

Heek, 06. August 81

Bürgermeister

Ratsmitglied

Schriftführer

Die Genehmigung und öffentliche Auslegung der Aufhebung einer Teilfläche dieses Planes wurde gem. § 12 des Bundesbaugesetzes ortsüblich bekanntgemacht.

Heek,


Der Gemeindedirektor

Die Aufhebung der Gestaltungssatzung wurde gemäß § 103 i. V. mit § 77 BauO NW mit Verfügung vom 12.11.1981 genehmigt.

Borken, 12.11.1981

Der Oberkreisdirektor
als untere staatliche
Verwaltungsbehörde
Im Auftrag

Seifen

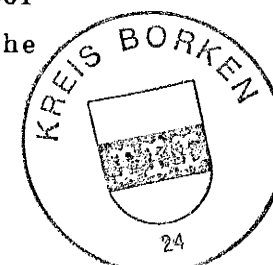

Der Beschluß des Gemeinderates über die Aufhebung einer Teilfläche dieses Bebauungsplanes wurde gem. § 2 Abs. 1 des Bundesbaugesetzes ortsüblich bekanntgemacht.

Heek, 06. August 81

Der Gemeindedirektor



Die Aufhebung einer Teilfläche dieses Planes mit Begründung hat gem. § 2 a Abs. 6 des Bundesbaugesetzes in der Zeit vom 23.03.81 bis 23.04.81 öffentlich ausgelegt aufgrund der Bekanntmachung vom 10.03.81.

Heek, 06. August 81

Der Gemeindedirektor



Die Aufhebung einer Teilfläche dieses Planes wurde gem. § 11 des Bundesbaugesetzes mit Verfügung vom 20.10.1981 Az. 21.2.1-1292-86/81 genehmigt.

Münster, 20.10.1981

Der Regierungspräsident

Im Auftrage

Oberregierungsbaaurat



Gemeinde Heek

Bebauungsplan Nr. 2 a
Flur 8

Borken, 20. März 1979

Kreis Borken
Der Oberkreisdirektor
Planungsamt
Im Auftrage

Lehmkuhler