

☐ A.) Änderung der Gestaltungssatzung Nr.: _____
(die lfd. Nr. wird erst nach Satzungsbeschuß vergeben)

☒ B.) Vereinfachte Änderung Nr.: 7 (gem. § 13 BauGB)
(die lfd. Nr. wird erst nach Satzungsbeschuß vergeben)

Betroffene(s) Grundstück(e)

Gemarkung: Heek

Satzungsbeschuß für die Änderung gefaßt am: 06.10.1997

Flur: 8

Satzungsbeschuß veröffentlicht am: 24.10.1997

Flurstück(e): 316


Lagebezeichnung: Donaustr. 18, 48619 Heek

Begründung der Änderung:


Die Antragsteller beabsichtigen, auf dem o.g. Grundstück ein Wohnhaus zu errichten.

Um den rückwärtigen Grundstücksteil besser ausnutzen zu können, beantragen die Antragsteller die Verschiebung der Baulinie bis auf 3 m Abstand zur Straße hin.

I. Festsetzungen im vorhandenen Bebauungsplan:

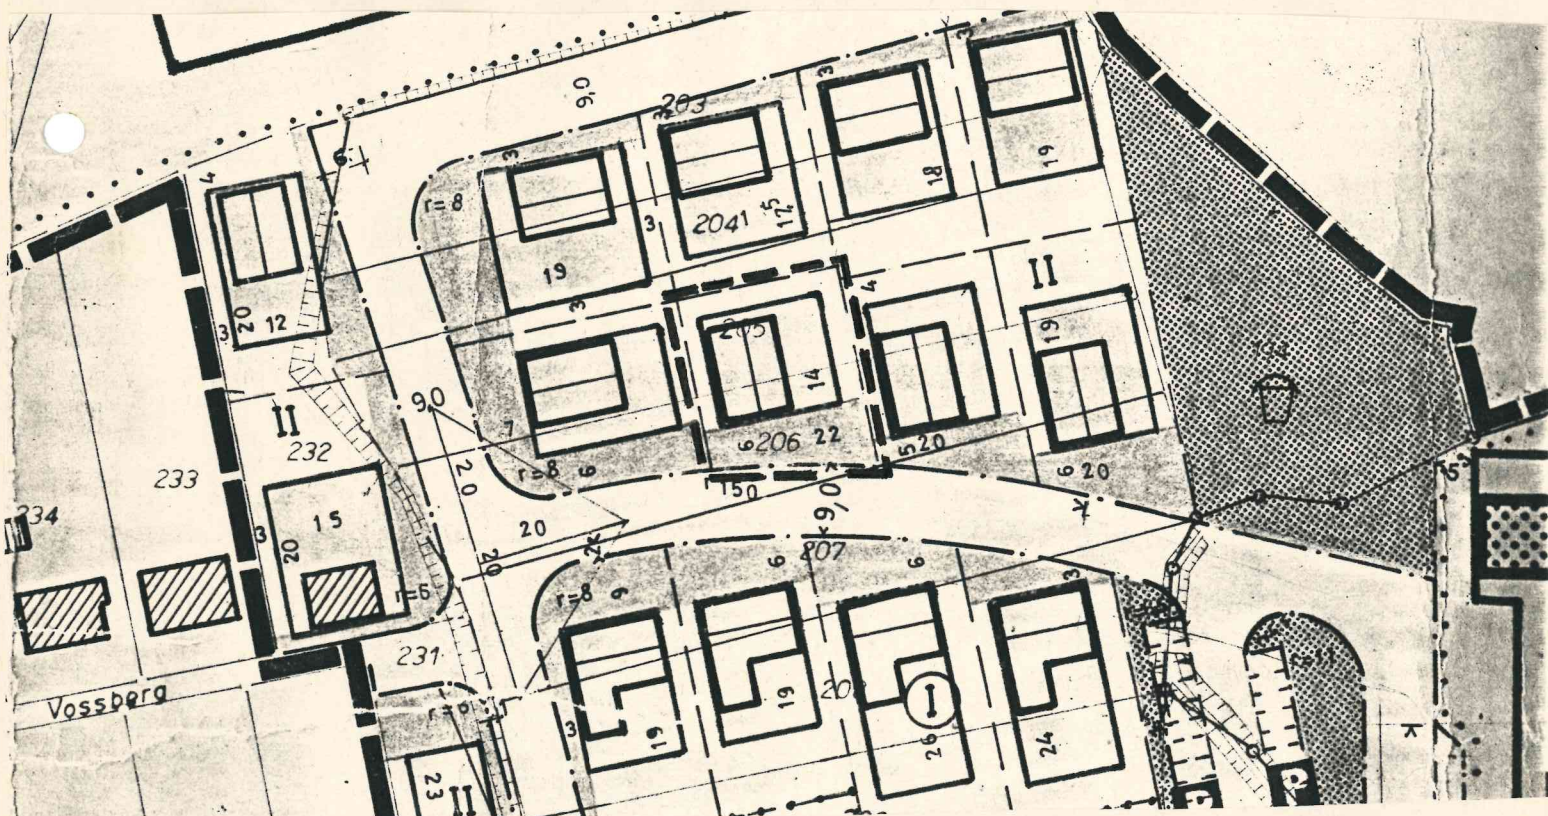

II. Geänderte Festsetzung:

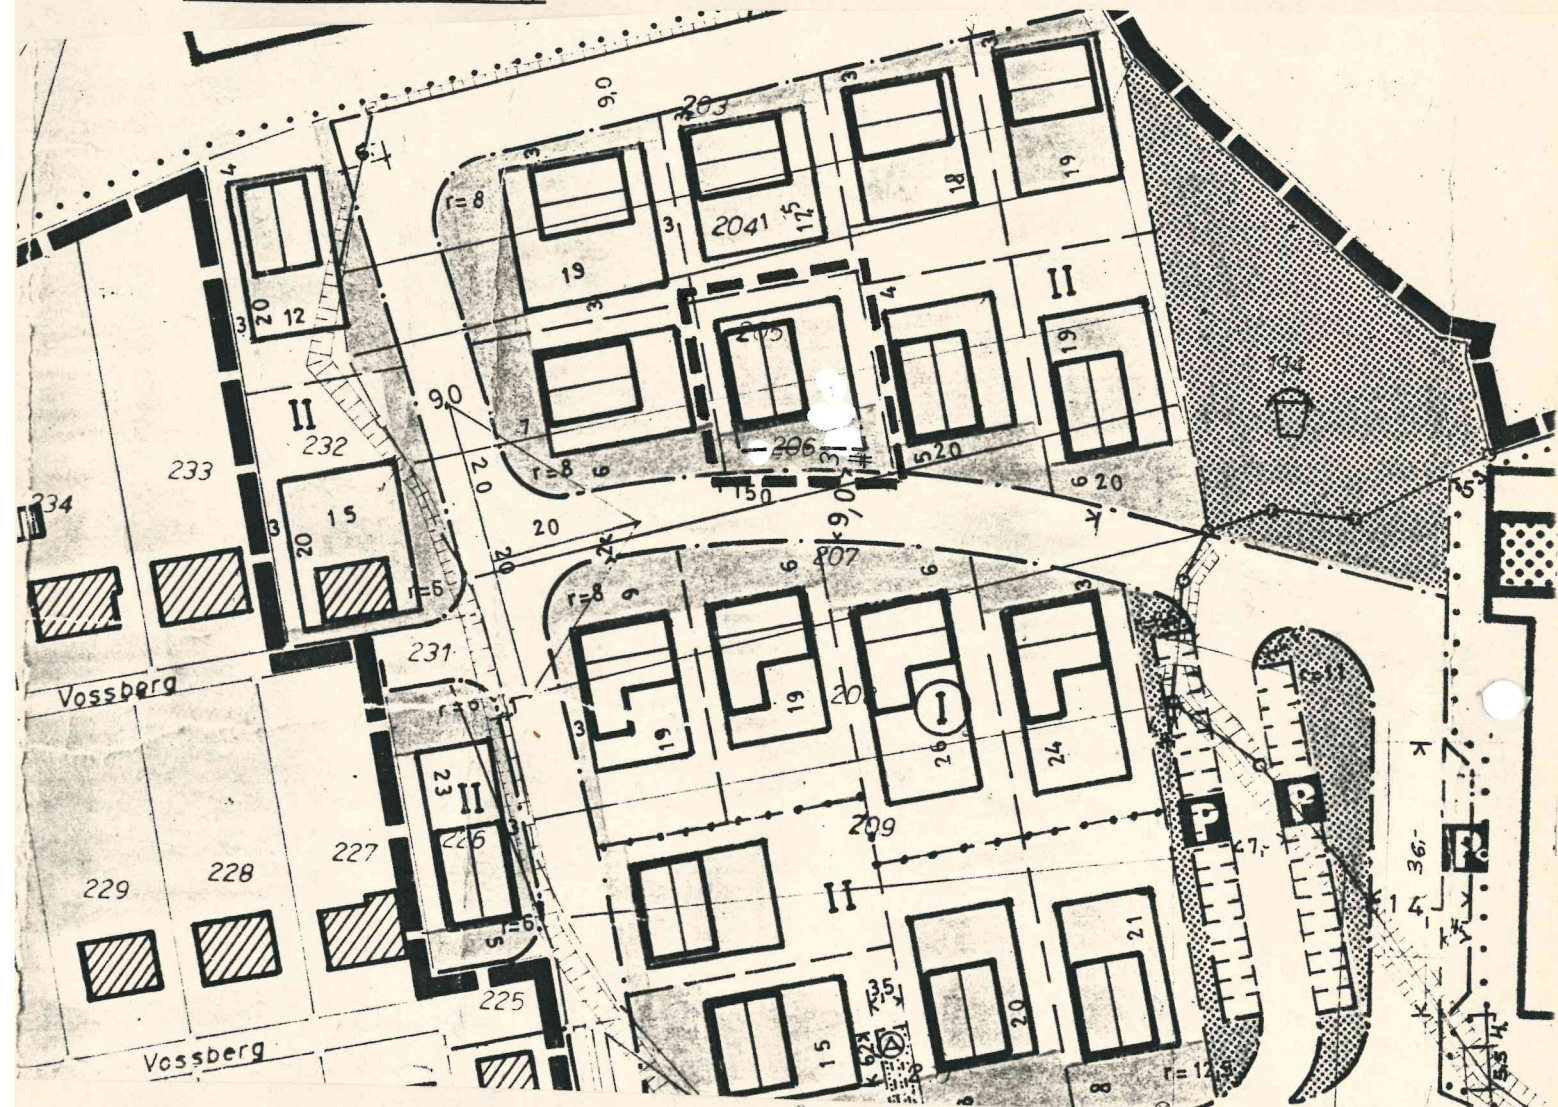

--- Grenze des Änderungsgebietes