

☐ A.) Änderung der Gestaltungssatzung Nr.: \_\_\_\_\_  
(die lfd. Nr. wird erst nach Satzungsbeschluß vergeben)

☒ B.) Vereinfachte Änderung Nr.: 3 (gem. § 13 BauGB)  
(die lfd. Nr. wird erst nach Satzungsbeschluß vergeben)

Betroffene(s) Grundstück(e)

Gemarkung: Nienborg

Satzungsbeschluß für die Änderung gefaßt am: 25.10.1999

Flur: 24

Satzungsbeschluß veröffentlicht am: 28.12.1999


Flurstück(e): 330

Lagebezeichnung: ~~Rössberg~~ 10, 48619 Heek-Nienborg, Rössberg


Begründung der Änderung:

Der Antragsteller beabsichtigt, auf dem o.g. Grundstück eine Unterstellhalle zu errichten. Um das Vorhaben wie geplant verwirklichen zu können, beantragt er die Verschiebung der Baugrenze in südlicher Richtung um 5 Meter bis zur Fläche, die als Pflanzengebot ausgewiesen ist.

I. Geänderte Festsetzung:

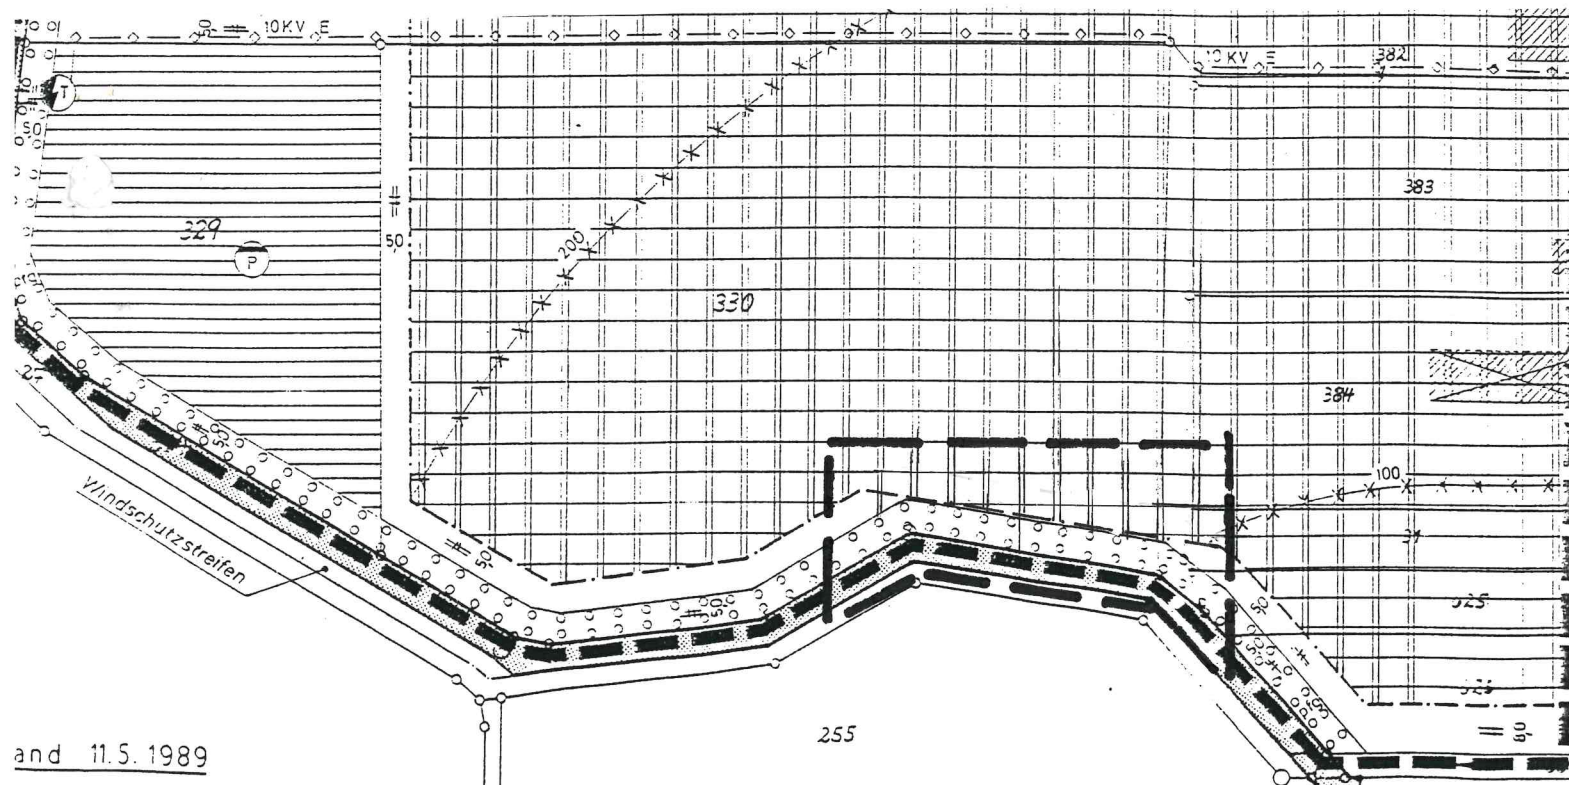

## II. Festsetzungen im vorhandenen Bebauungsplan:

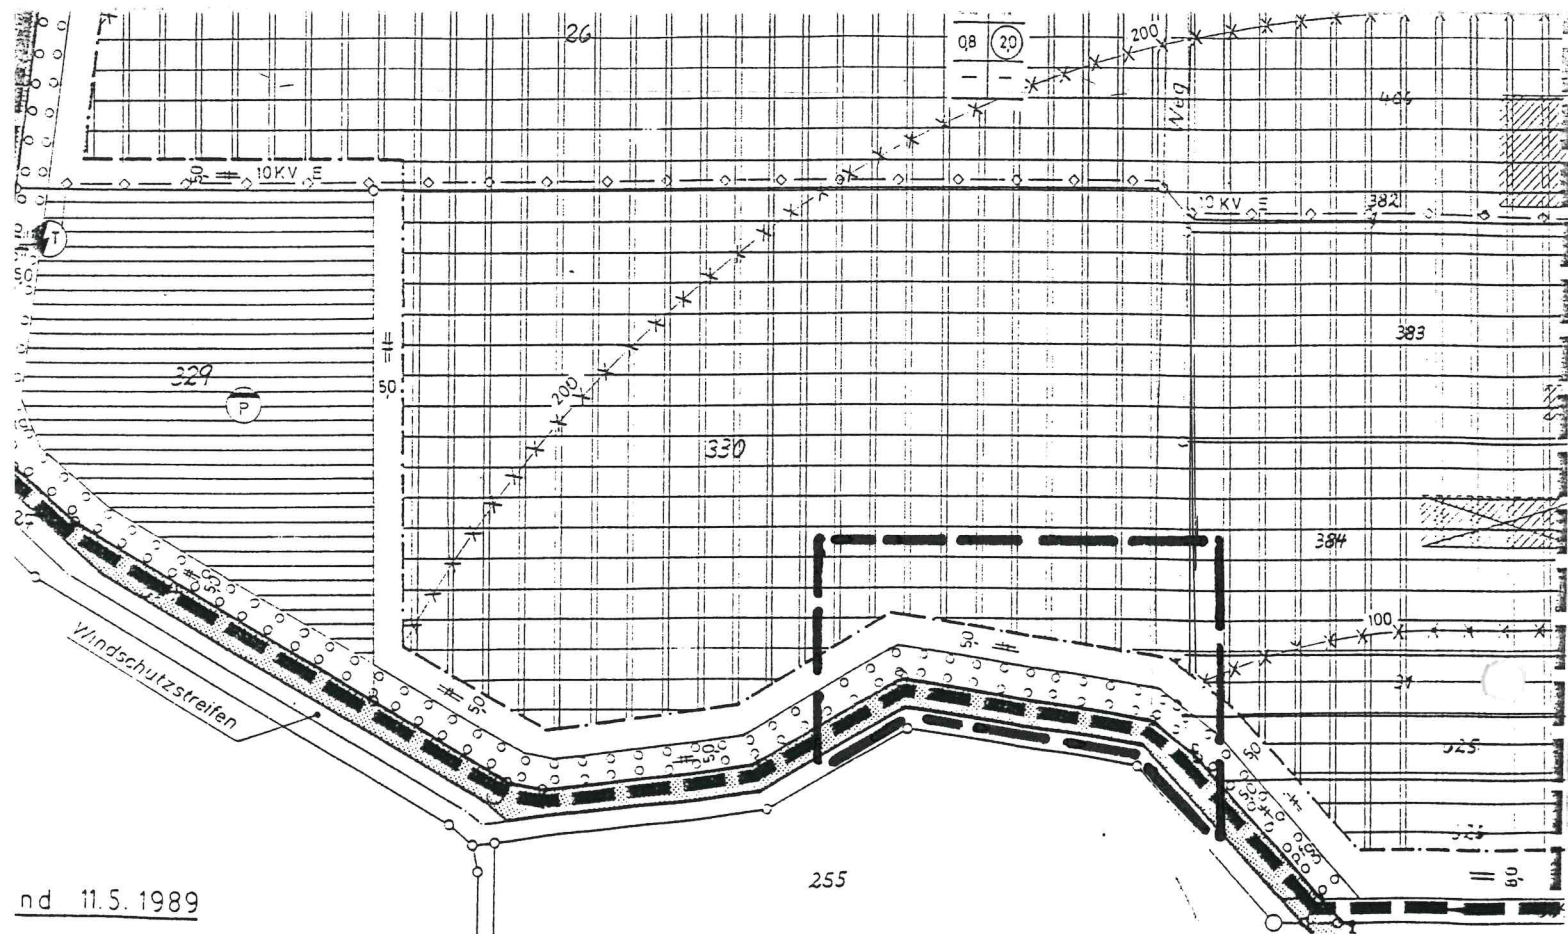

--- Grenze des Änderungsgebietes