


II. Festsetzungen im vorhandenen Bebauungsplan:

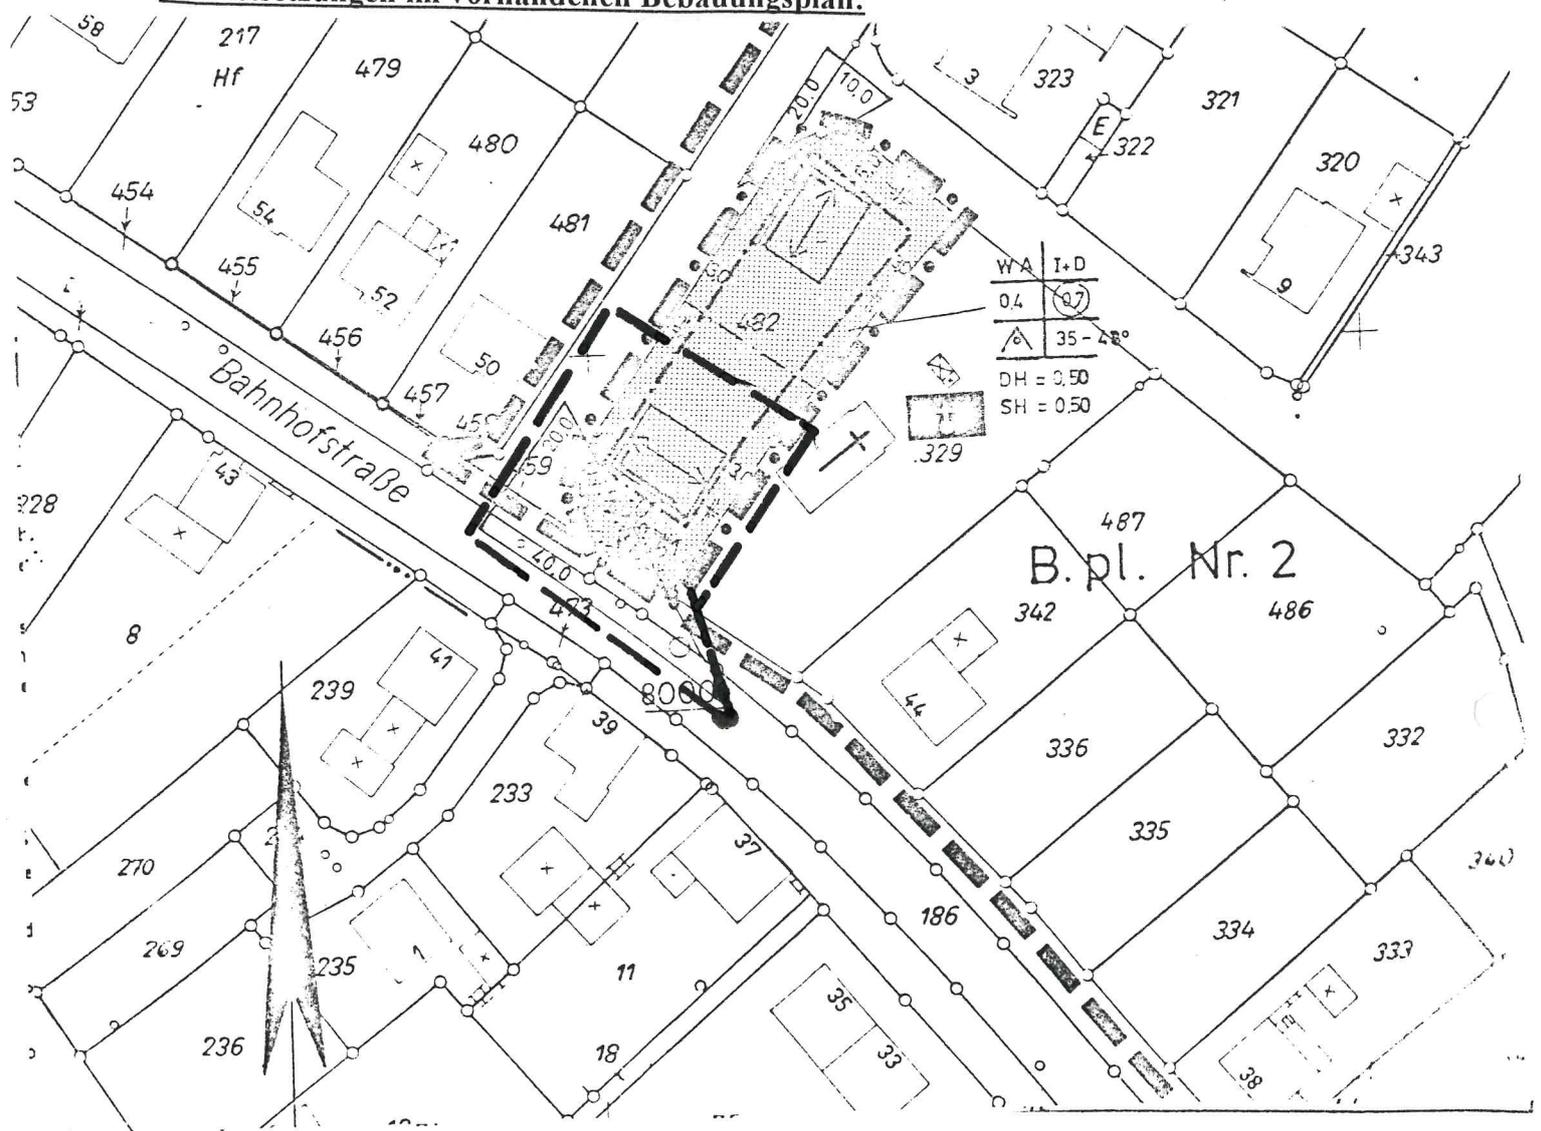

Grenze des Änderungsgebietes