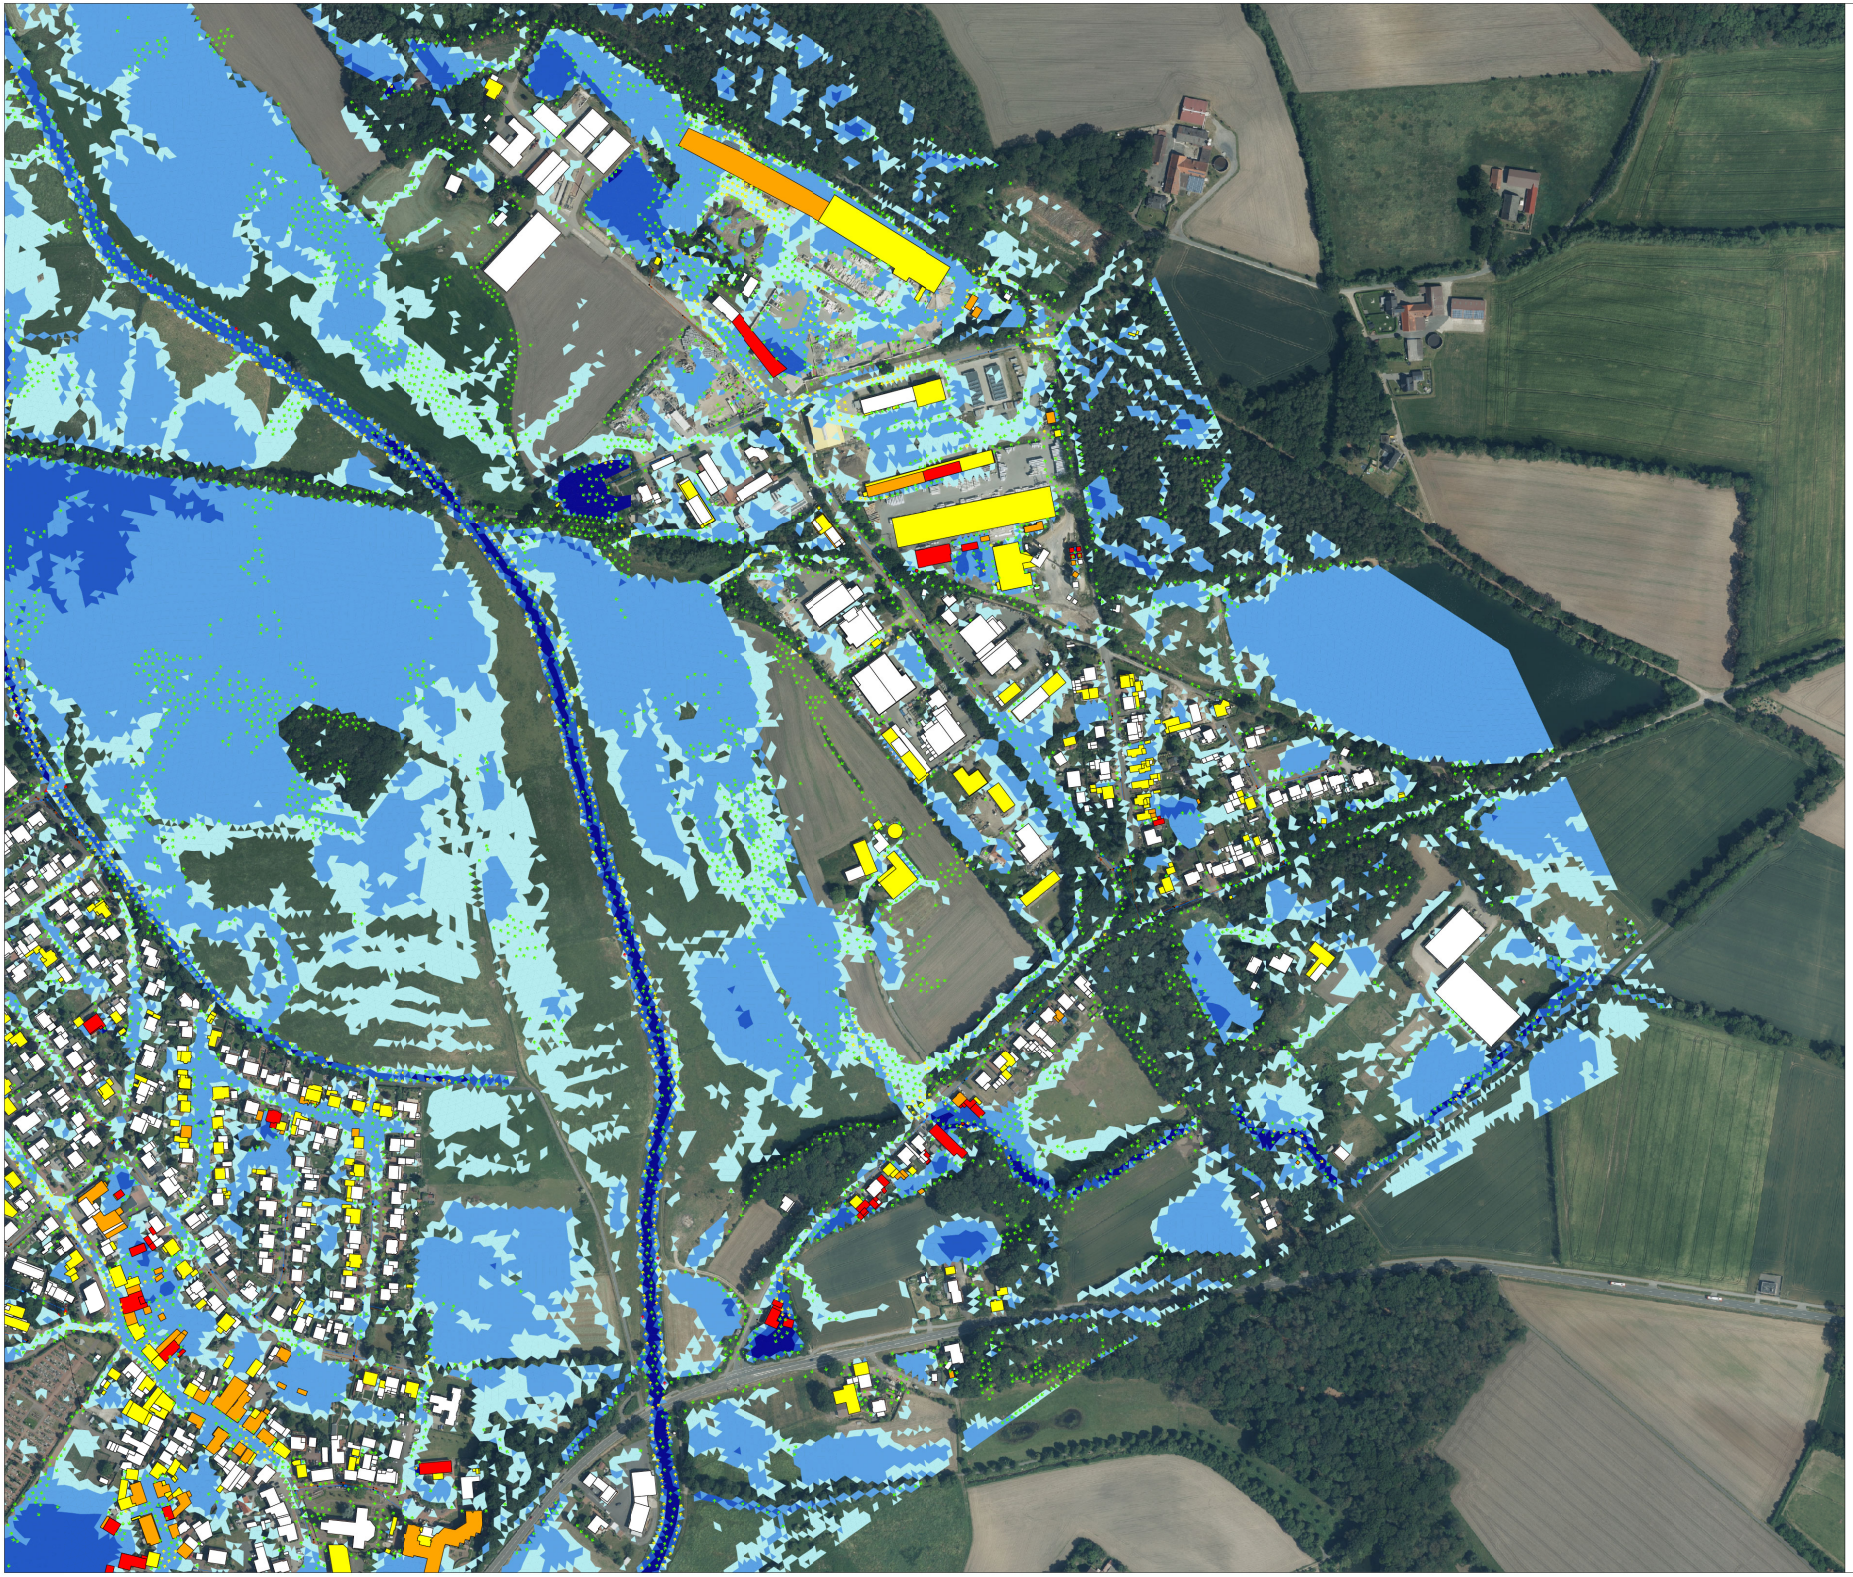

Legende

Kanalisation

- Schacht
- Sonstige
- Mischwasser
- Regenwasser
- Schmutzwasser

Maximaler Wasserstand

- 0,02 m - 0,10 m
- 0,10 m - 0,50 m
- 0,50 m - 1,00 m
- > 1,00 m

Max. Fließgeschwindigkeit

- 0,2 m/s - 0,5 m/s
- 0,5 m/s - 2,0 m/s
- > 2,0 m/s

Betroffenheit Gebäude (Wasserstand nahe Außenkante)

- gering (<10 cm)
- mäßig (10-30 cm)
- hoch (30-50 cm)
- sehr hoch (>50 cm)

N

Index:	Änderungen:	gez.:	geprüft:	Datum:

Gemeinde Heek
Kreis Borken

Starkregengefahrenkarte
Szenario 3
D = 60 min, N = 90 mm
Übersichtsplan - Ortsteil Bült

Blatt 11 | Maßstab 1 : 5.000

TUTTAHS & MEYER INGENIEURGESELLSCHAFT für Wasser-, Abwasser- und Energiewirtschaft mbH

gez.: Händel
Datum: Januar 2021
geprüft: Koenen
Datum: Januar 2021

T&M Projektnummer: 0294 104
T&M Vermessungsnummer: 058 002 11 01
T&M Hausseenplansnummer: 3113

Universitätsstraße 74 • 44789 Bochum • Deutschland • Tel.:+49 234 33300-0 • Fax.:+49 234 33300-11 • bochum@tm-ingenieure.de • www.tuttahs-meyer.de

Bochum, im Januar 2021
Der Sachbearbeiter:

Heek, im Januar 2021
Träger der Maßnahme: