


Geänderte Festsetzung

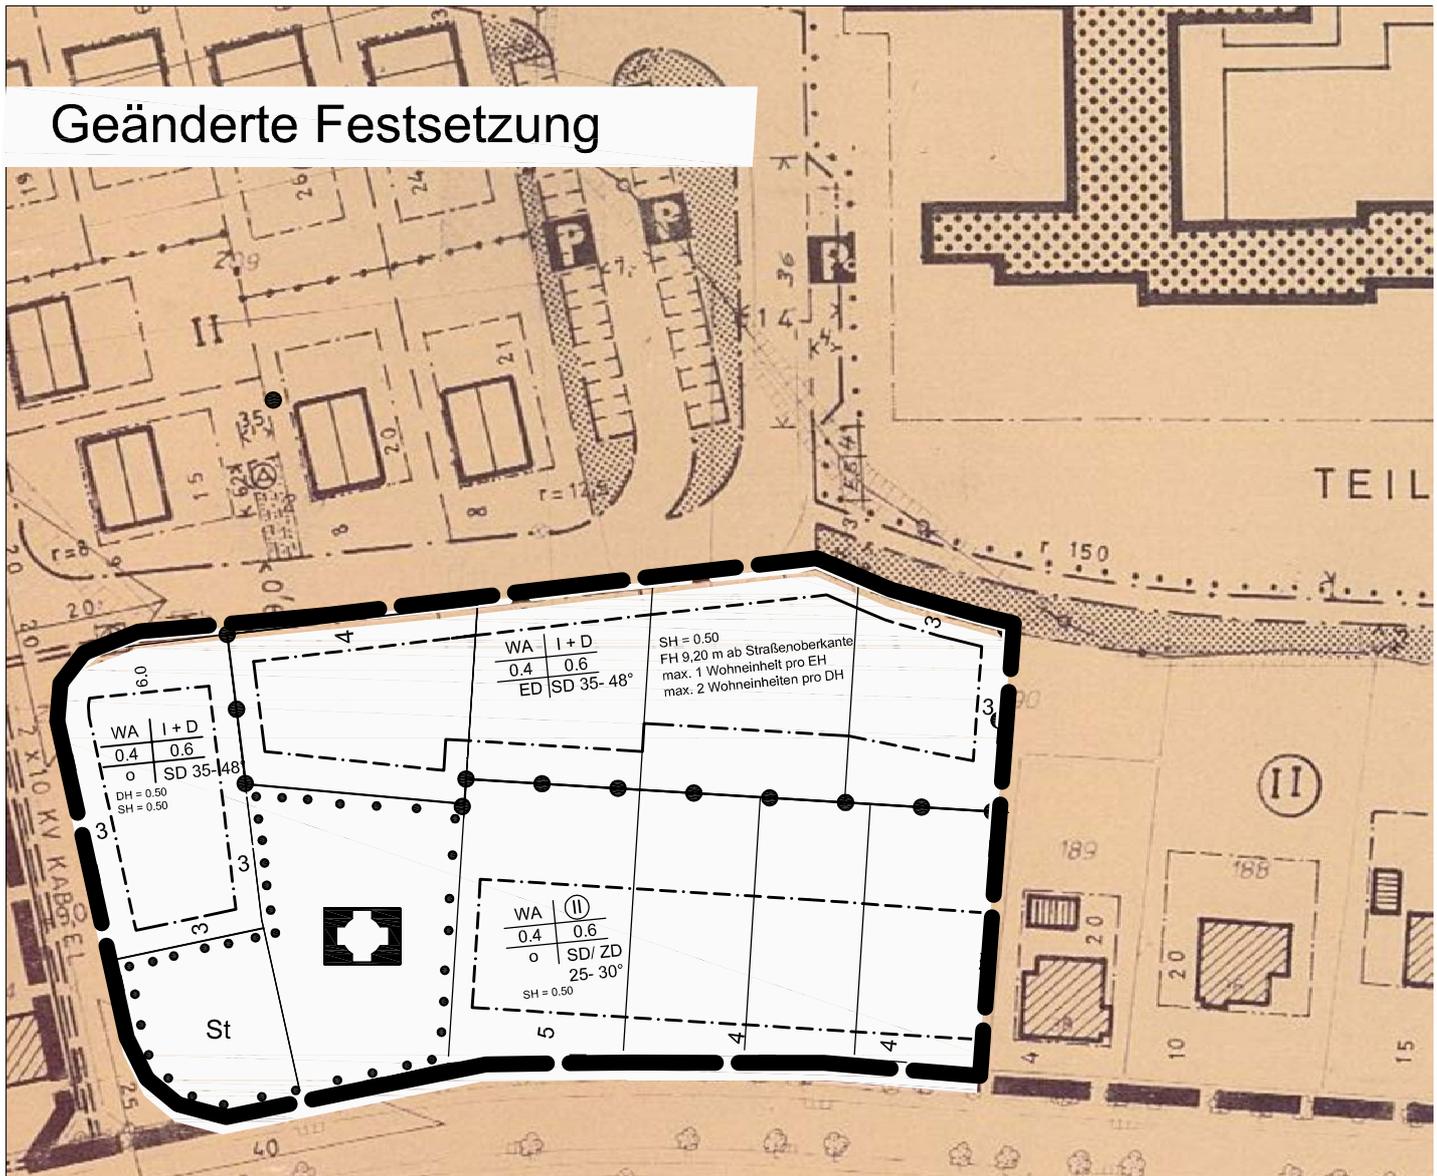

Legende

-  Grenze des Änderungsbereiches
-  Baugrenze
-  Fläche für den Gemeinbedarf "Kirche und kirchlichen Zwecken dienende Gebäude und Einrichtungen"
-  Abgrenzung unterschiedlicher Nutzung
-  Umgrenzung von Flächen für den Gemeinbedarf
-  St
-  Stellplätze

FL.7

II. Festsetzung im vorhandenen Bebauungsplan

