


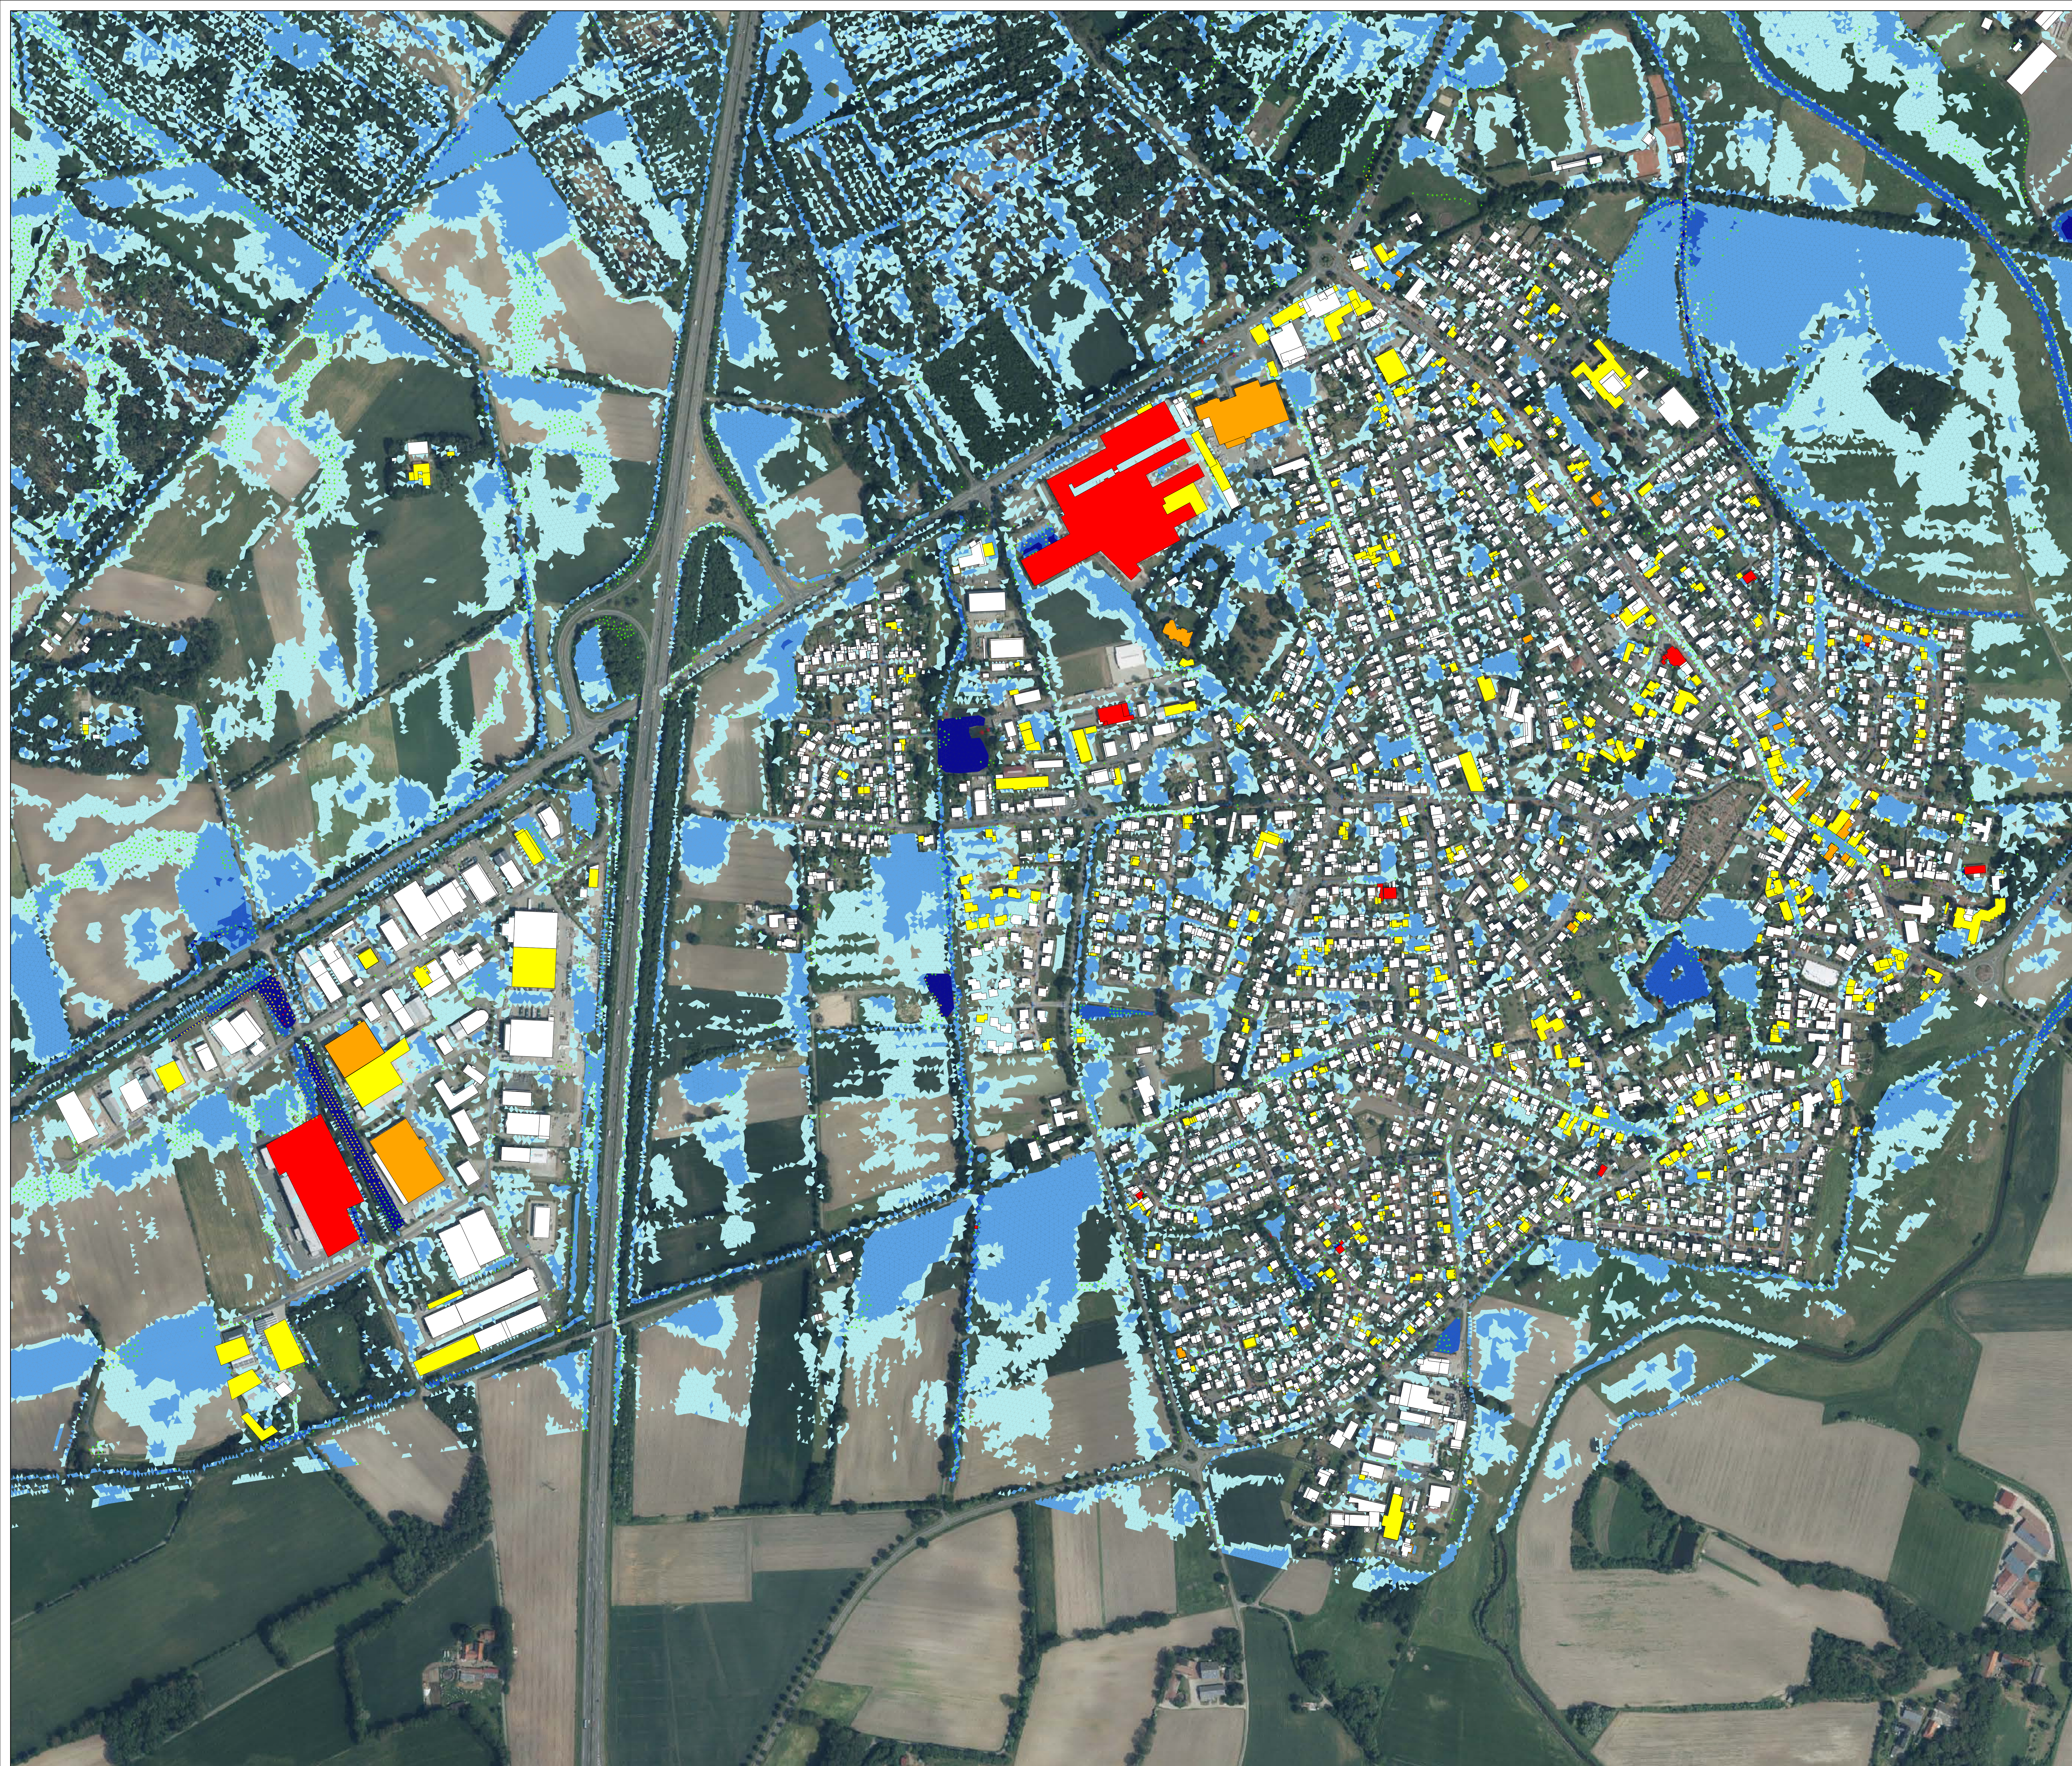

Legende

Kanalisation

- Schacht
- Sonstige
- Mischwasser
- Regenwasser
- Schmutzwasser

Maximaler Wasserstand

- 0,02 m - 0,10 m
- 0,10 m - 0,50 m
- 0,50 m - 1,00 m
- > 1,00 m


Max. Fließgeschwindigkeit

- 0,2 m/s - 0,5 m/s
- 0,5 m/s - 2,0 m/s
- > 2,0 m/s

Betroffenheit Gebäude

(Wasserstand nahe Außenkante)

- gering (<10 cm)
- mäßig (10-30 cm)
- hoch (30-50 cm)
- sehr hoch (>50 cm)

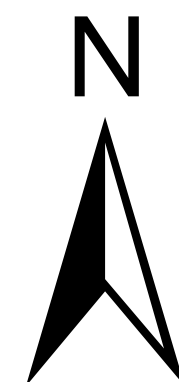

Index:	Änderungen:	gez.:	geprüft:	Datum:		
 Gemeinde Heek Kreis Borken						
Starkregengefahrenkarte Szenario 2 D = 60 min, N = 50 mm Übersichtsplan - Ortsteil Heek						
Blatt 4		Maßstab 1 : 8.500				
 TUTTAHS & MEYER INGENIEURGESELLSCHAFT für Wasser-, Abwasser- und Energiewirtschaft mbH		gez.: Händel Datum: Januar 2021 geprüft: Koenen Datum: Januar 2021	TAM Projektnummer: 0294 104 TAM Verwaltungsnummer: 058 002 04 01 TAM Hausexemplarnummer: 3113			
Unterlärstraße 74 • 44789 Bochum • Deutschland • Tel. +49 234 33305-0 • Fax. +49 234 33305-11 • bochim@tutthaus-ingenieur.de • www.tutthaus-meyer.de						
Bochum, im Januar 2021 Der Sachbearbeiter:		Heek, im Januar 2021 Träger der Maßnahme:				