


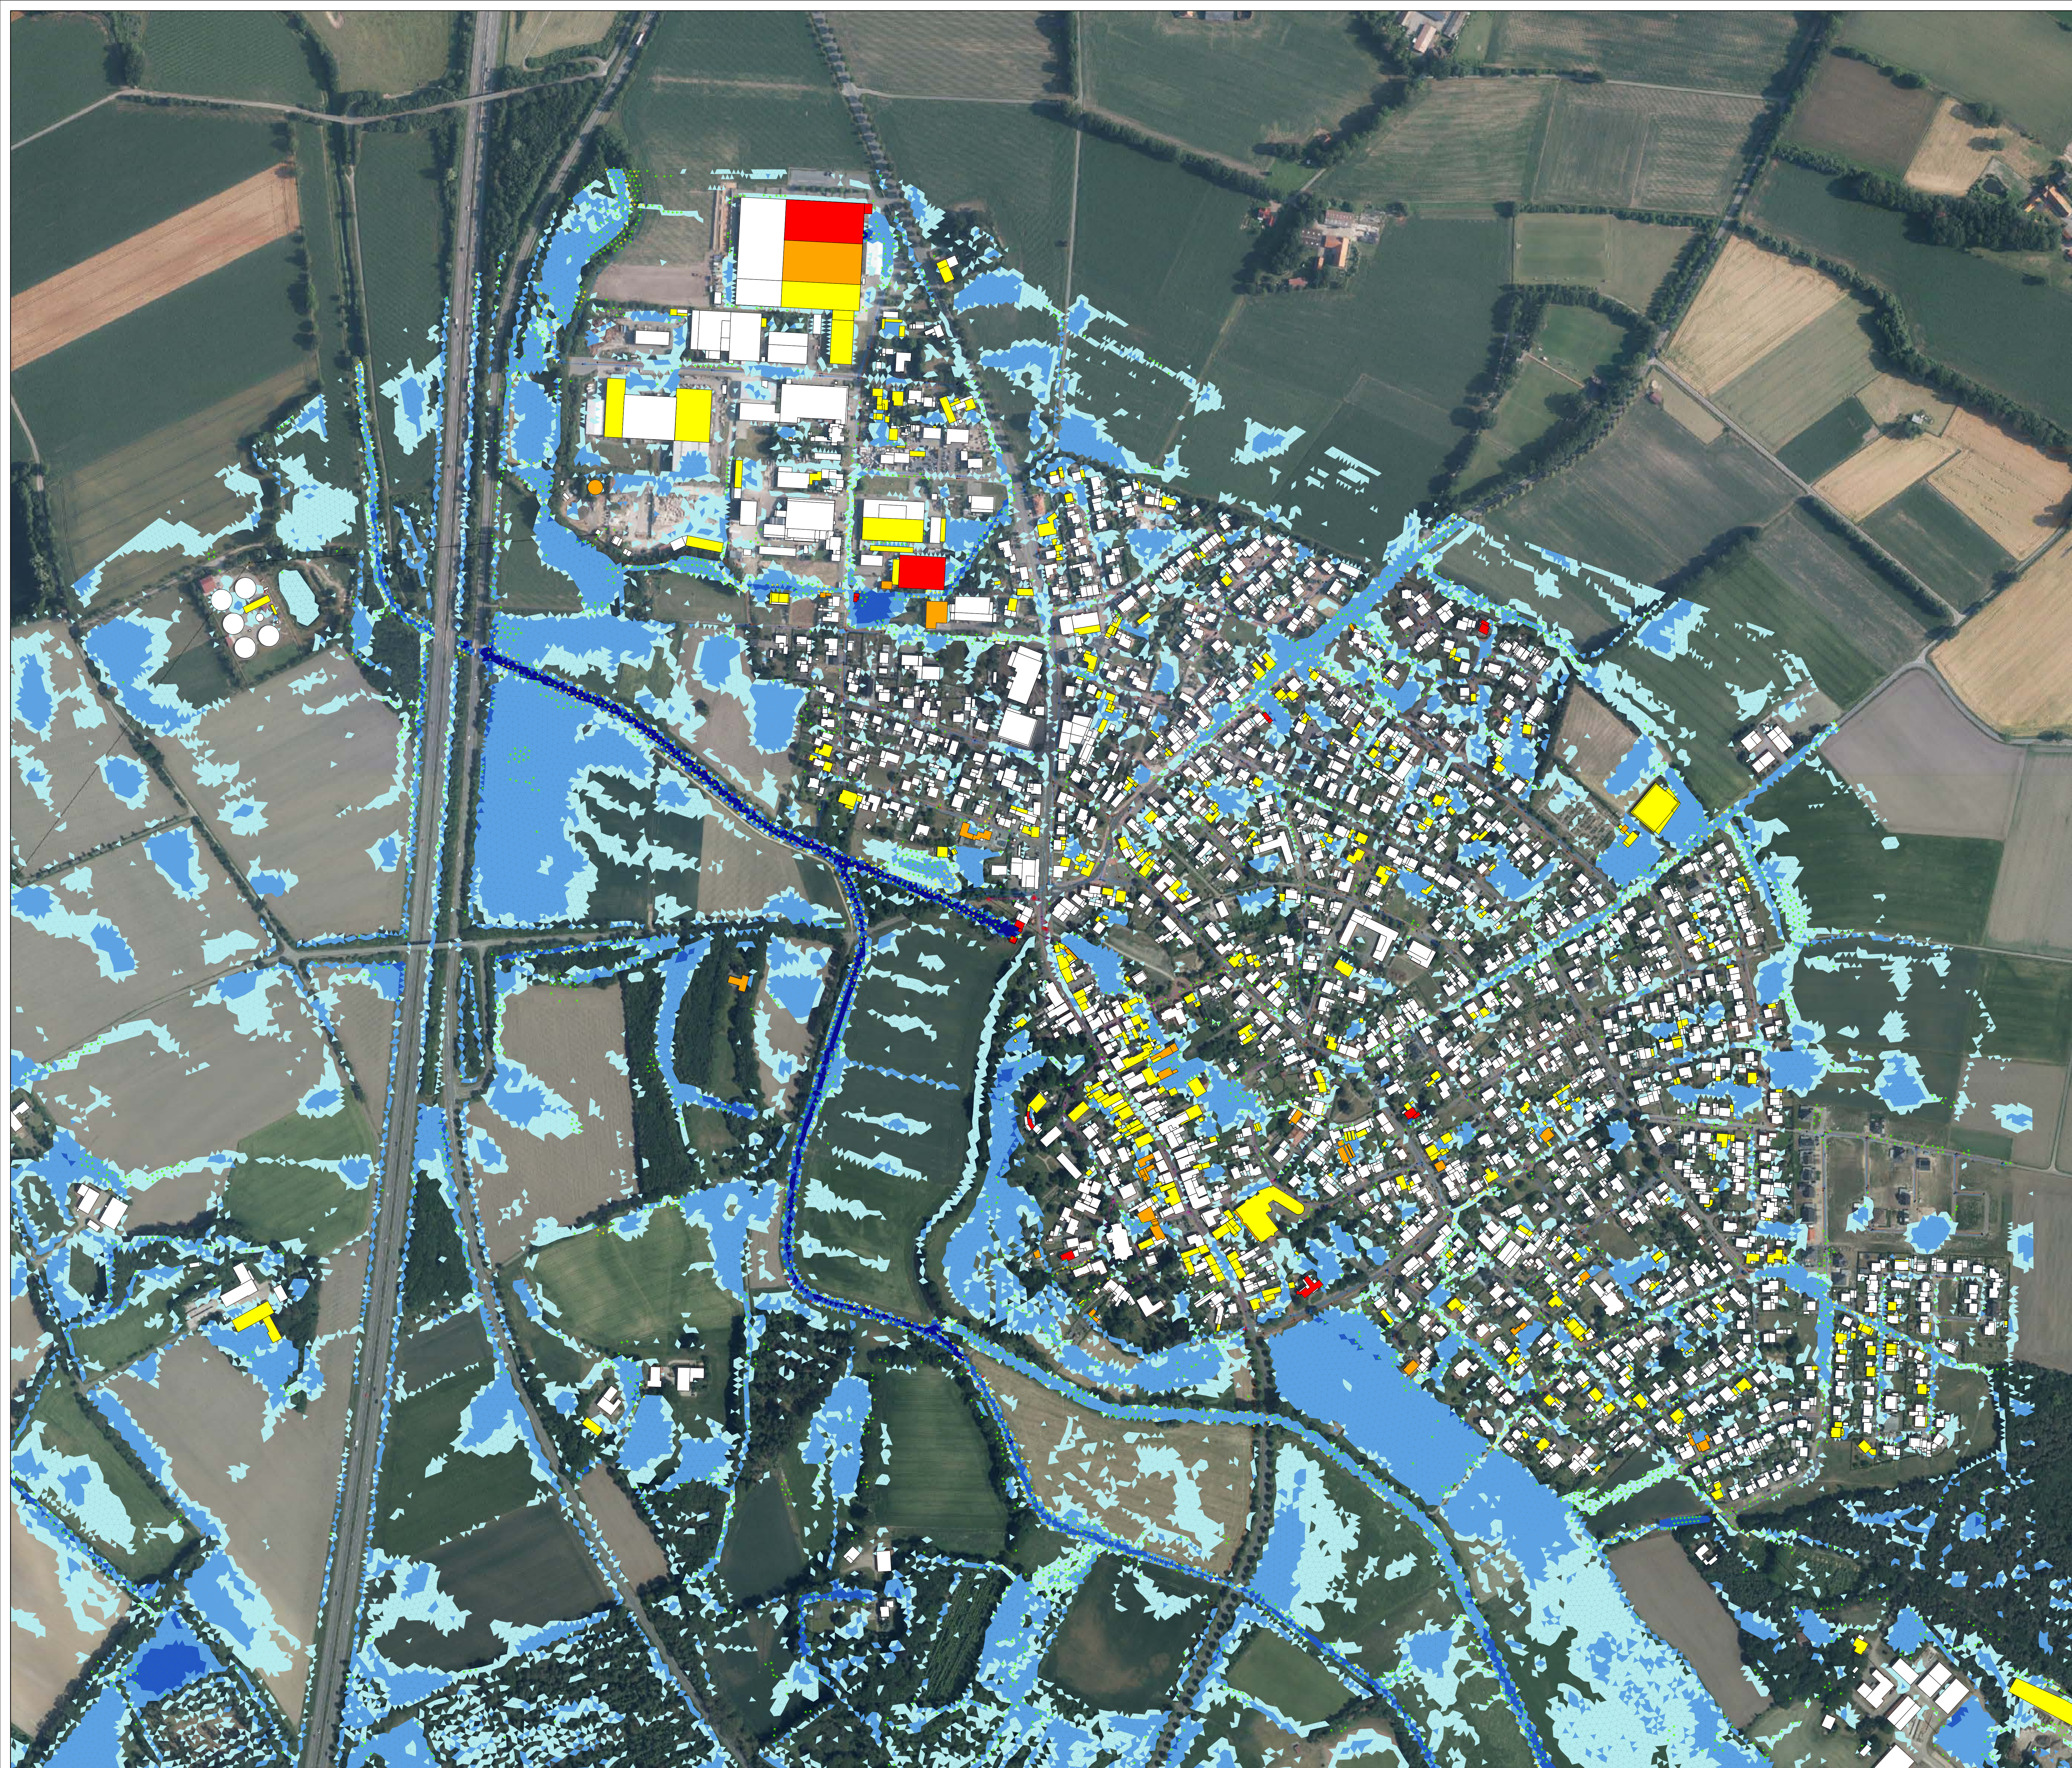

Legende

Kanalisation

- Schacht
- Sonstige
- Mischwasser
- Regenwasser
- Schmutzwasser

Maximaler Wasserstand

- 0,02 m - 0,10 m
- 0,10 m - 0,50 m
- 0,50 m - 1,00 m
- > 1,00 m


Max. Fließgeschwindigkeit

- 0,2 m/s - 0,5 m/s
- 0,5 m/s - 2,0 m/s
- > 2,0 m/s

Betroffenheit Gebäude

(Wasserstand nahe Außenkante)

- gering (<10 cm)
- mäßig (10-30 cm)
- hoch (30-50 cm)
- sehr hoch (>50 cm)

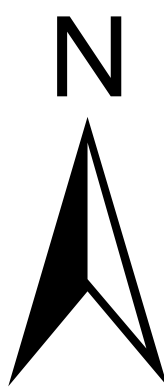

Index:	Änderungen:	gez.:	geprüft:	Datum:
 Gemeinde Heek Kreis Borken				
Starkregengefahrenkarte Szenario 2 D = 60 min, N = 50 mm Übersichtsplan - Ortsteil Nienborg				
Blatt 5		Maßstab 1 : 7.000		
 TUTTAHS & MEYER INGENIEURGESELLSCHAFT für Wasser-, Abwasser- und Energiewirtschaft mbH		gez.: Händel Datum: Januar 2021 geprüft: Koenen Datum: Januar 2021 TAM Projektnummer: 0294 104 TAM Verwaltungsnummer: 058 002 05 01 TAM Hausexemplarnummer: 3113		
Unterstraße 74 • 44789 Bochum • Deutschland • Tel. +49 234 33305-0 • Fax. +49 234 33305-1 • bochum@tam-ingenieur.de • www.tutthaus-meyer.de		Heek, im Januar 2021 Der Sachbearbeiter: Träger der Maßnahme:		