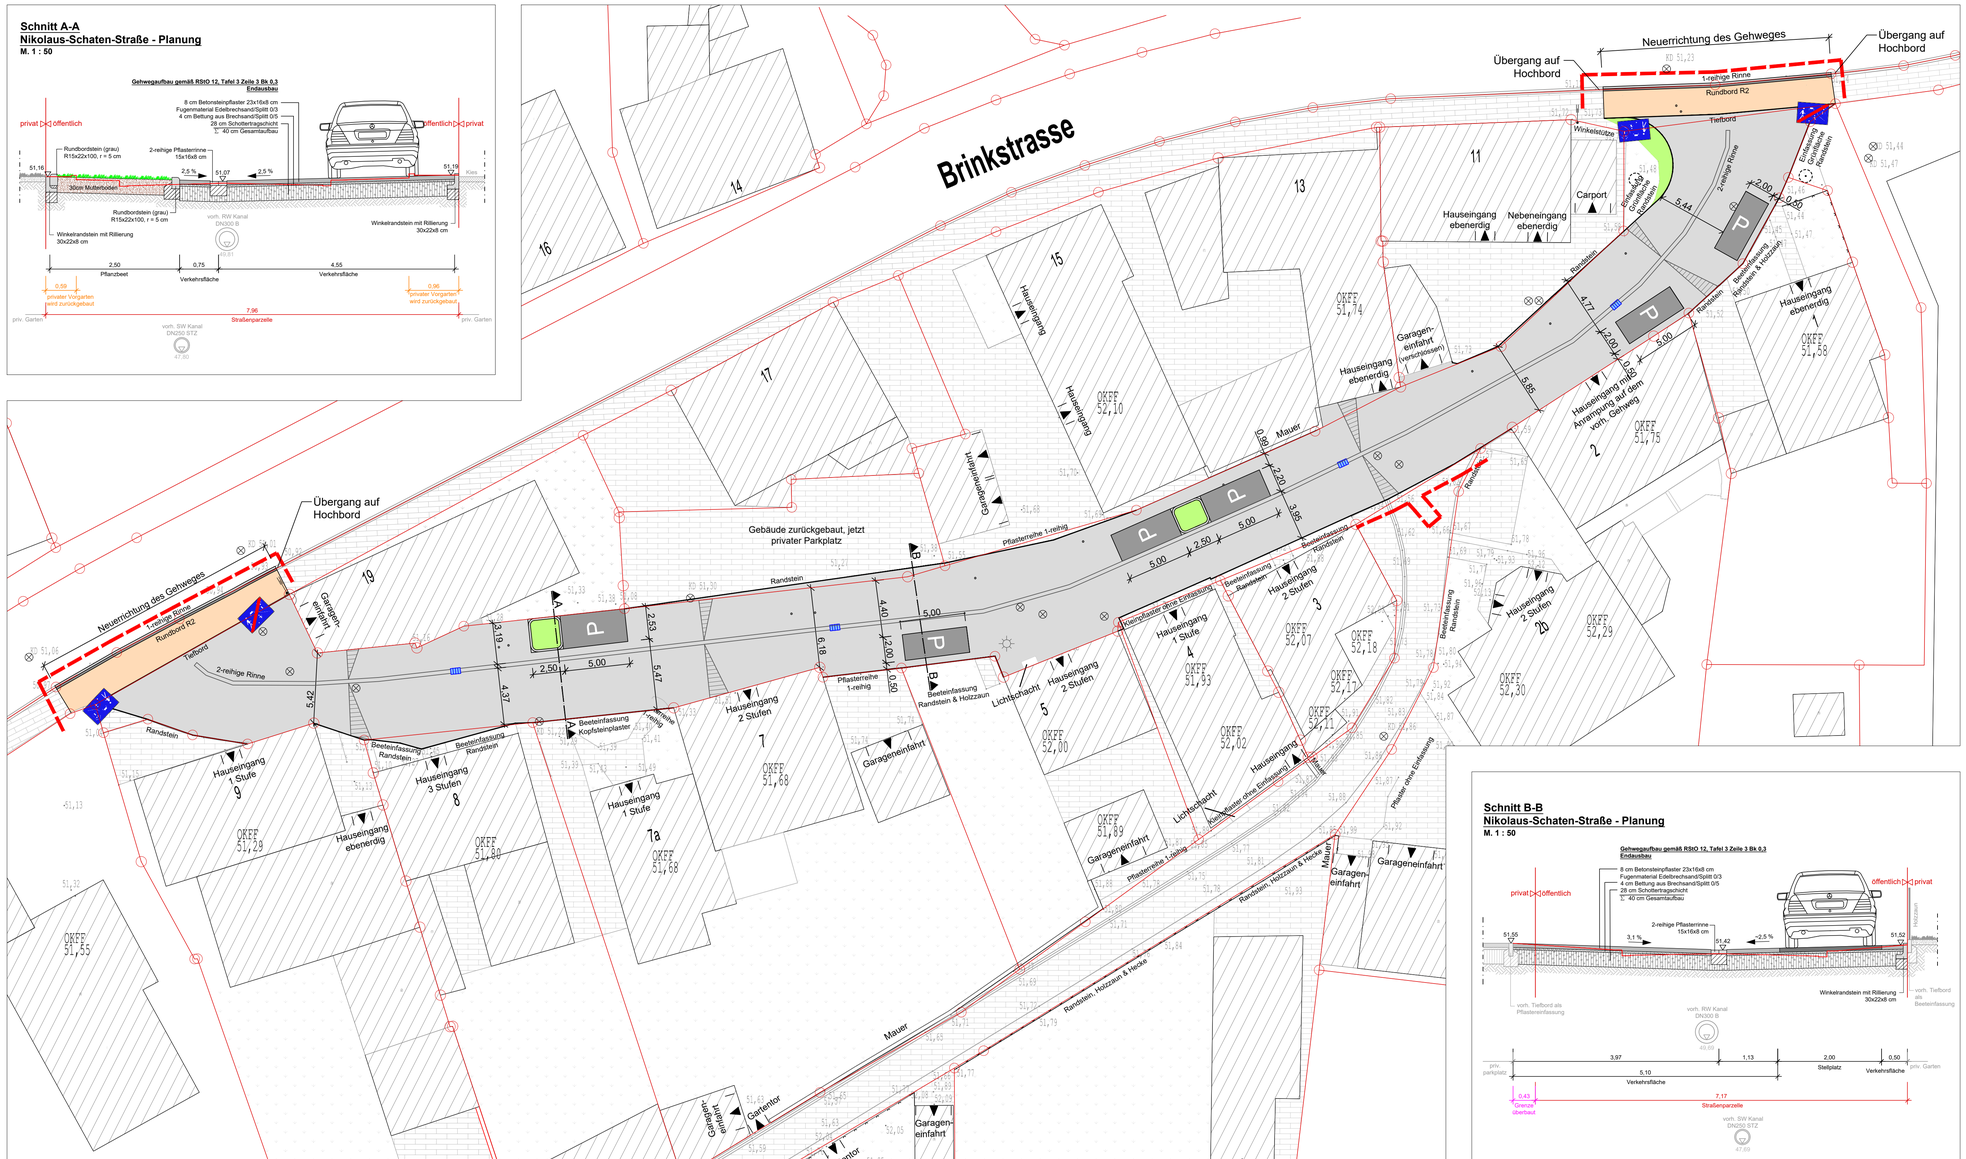
Brinkstrasse
Übergang auf Hochbord
Neuerrichtung des Gehweges
1-reihige Rinne
Rundbord R2
Tiefbord
2-reihige Rinne
Winkelstütze
Carport
Hauseingang ebenerdig
Nebeneingang ebenerdig
Garagen-einfahrt (verschlossen)
Hauseingang mit Anrampung auf dem vorh. Gehweg
Gebäude zurückgebaut, jetzt privater Parkplatz
Pflasterreihe 1-reihig
Randstein
Mauer
Beeteinfassung Randstein & Holzzaun
Beeteinfassung Kopfsteinpflaster
Beeteinfassung Randsteine
Hauseingang 1 Stufe
Hauseingang 2 Stufen
Hauseingang 3 Stufen
Garageneinfahrt
Lichtschacht
Rasenfläche
Rundstein, Holzzaun & Hecke
Gartentor
Gartenzaun einbaut
Pflaster ohne Entlässung
Asphaltpflaster ohne Entlässung
Pflasterreihe 1-reihig
Beeteinfassung Randstein & Holzzaun
Hauseingang ebenerdig
Hauseingang 1 Stufe
Hauseingang 2 Stufen
Hauseingang 3 Stufen
Garageneinfahrt
Lichtschacht
Mauer
Rundstein, Holzzaun & Hecke
Gartentor
Gartenzaun einbaut
Gebäude zurückgebaut
Übergang auf Hochbord
Neuerrichtung des Gehweges
1-reihige Rinne
Rundbord R2
Tiefbord
2-reihige Rinne
Randstein
Garagen-einfahrt
Beeteinfassung Kopfsteinpflaster
Beeteinfassung Randsteine
Hauseingang 1 Stufe
Hauseingang 3 Stufen
Hauseingang ebenerdig
Garageneinfahrt
Hauseingang 1 Stufe
Hauseingang 2 Stufen
Pflasterreihe 1-reihig
Beeteinfassung Randstein & Holzzaun
Lichtschacht
Hauseingang 2 Stufen
Hauseingang 1 Stufe
Hauseingang 2 Stufen
Hauseingang
Asphaltpflaster ohne Entlässung
Pflaster ohne Entlässung
Pflasterreihe 1-reihig
Rundstein, Holzzaun & Hecke
Garagen-einfahrt
Garageneinfahrt
Mauer
Rundstein, Holzzaun & Hecke
Gartentor
Garagen-einfahrt
Gartenzaun einbaut
Gartentor
Beeteinfassung Randstein
Hauseingang ebenerdig
Hauseingang 2 Stufen
Hauseingang ebenerdig
Hauseingang mit Anrampung auf dem vorh. Gehweg
Beeteinfassung Randstein & Holzzaun
Rasenfläche
Randstein
Beeteinfassung Randstein
Beeteinfassung Kopfsteinpflaster
Rundstein
Rundstein
Beeteinfassung Randstein & Holzzaun
Rundstein
Rundstein
Beeteinfassung Randstein
Beeteinfassung Randstein
Beeteinfassung Rand